
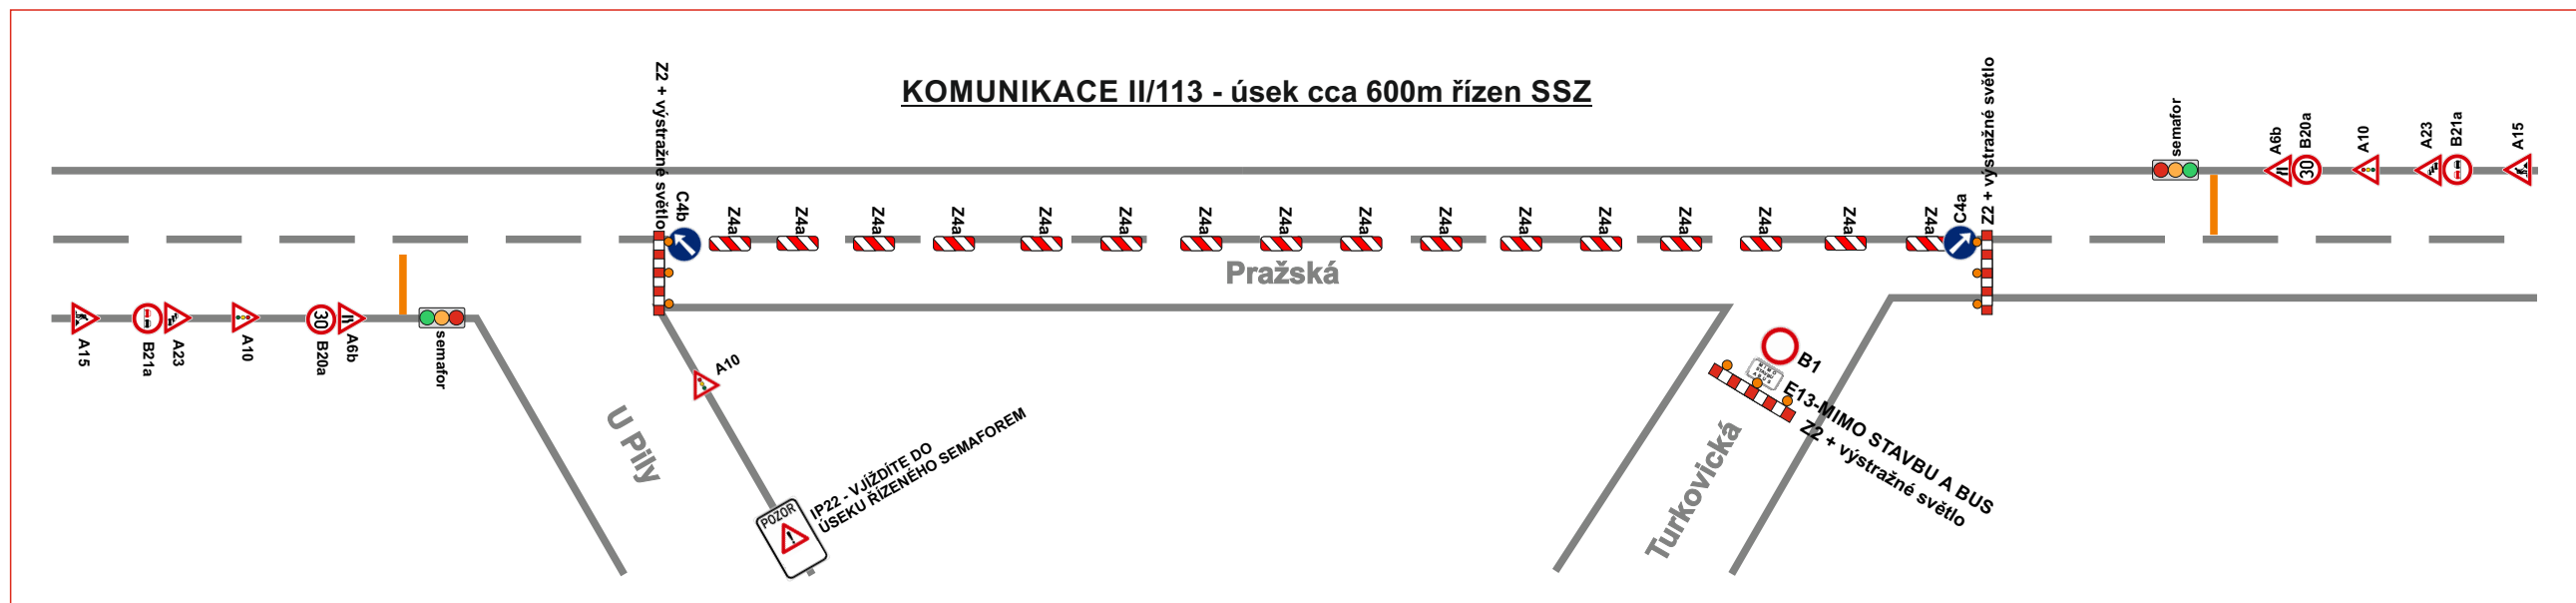
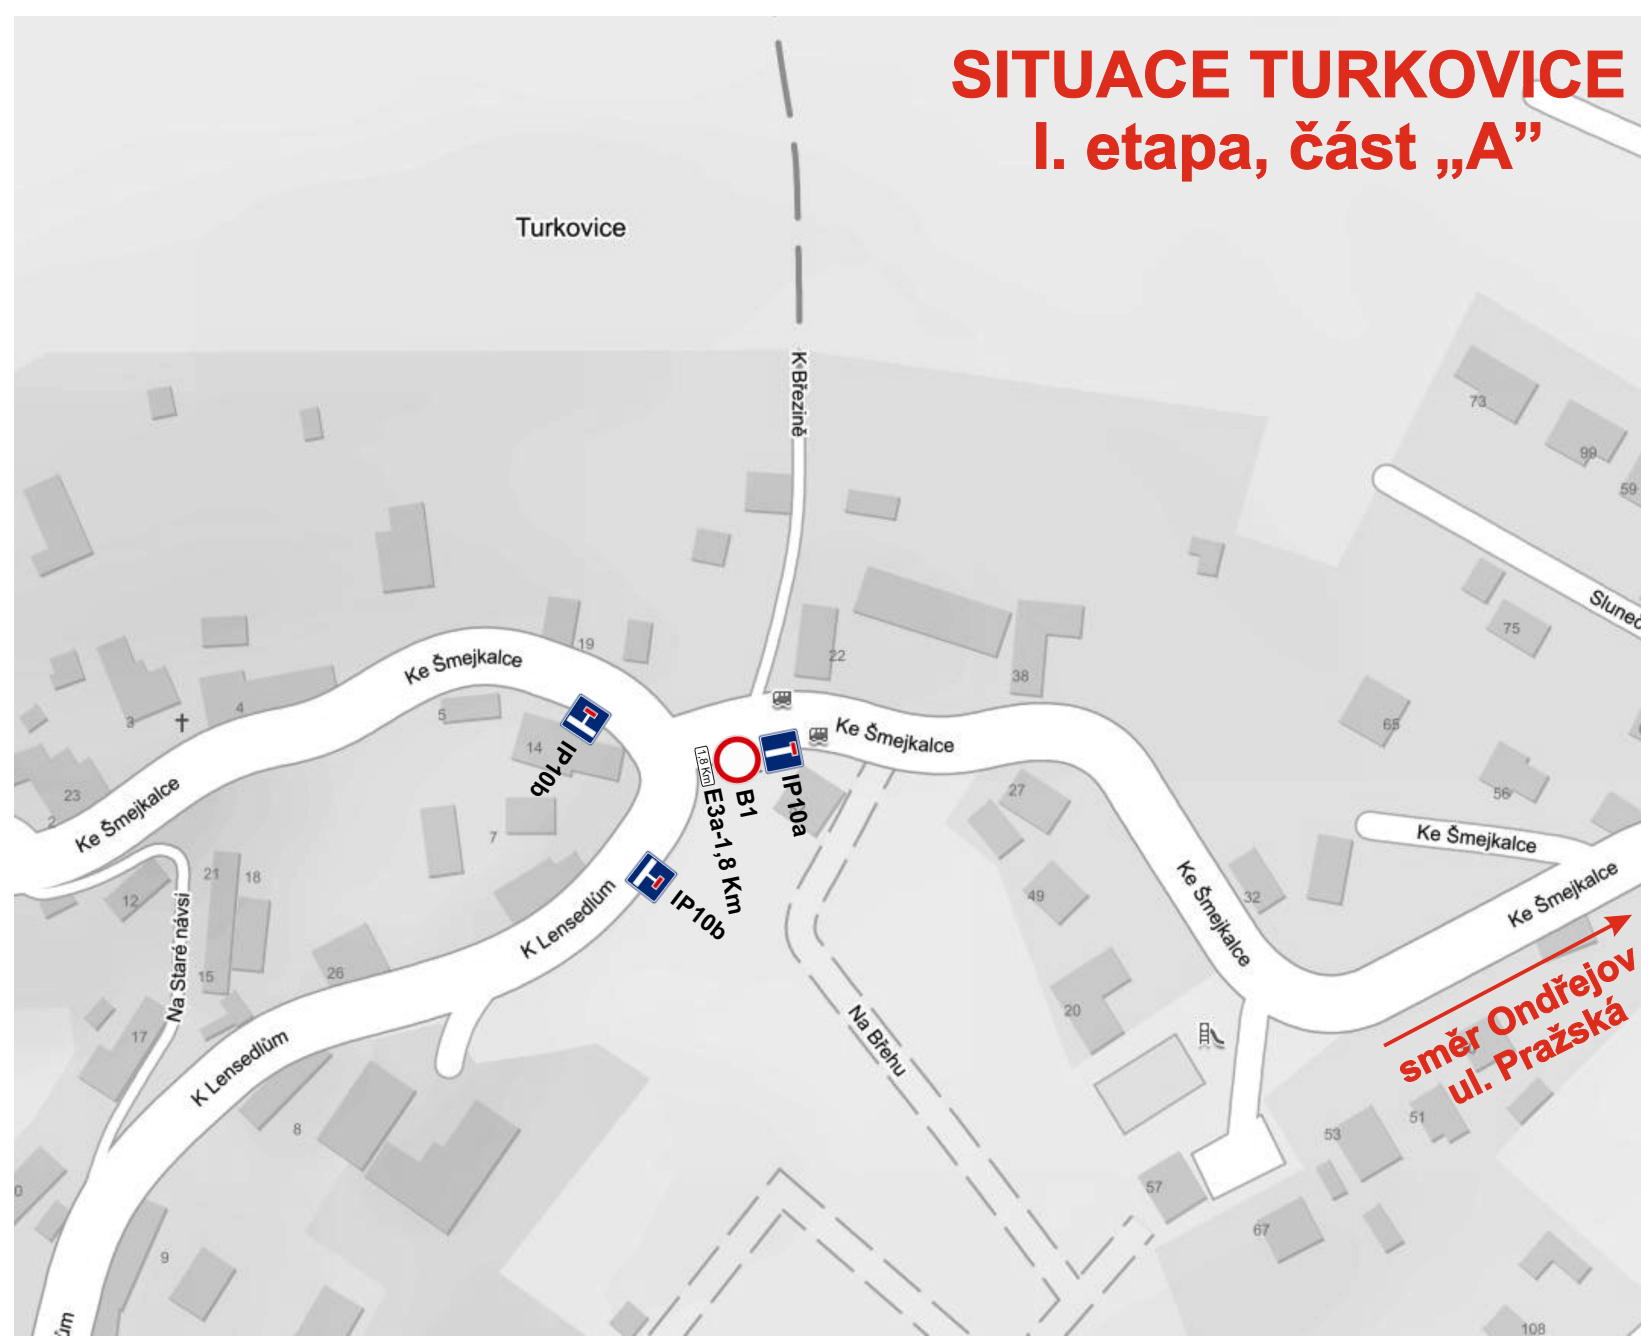


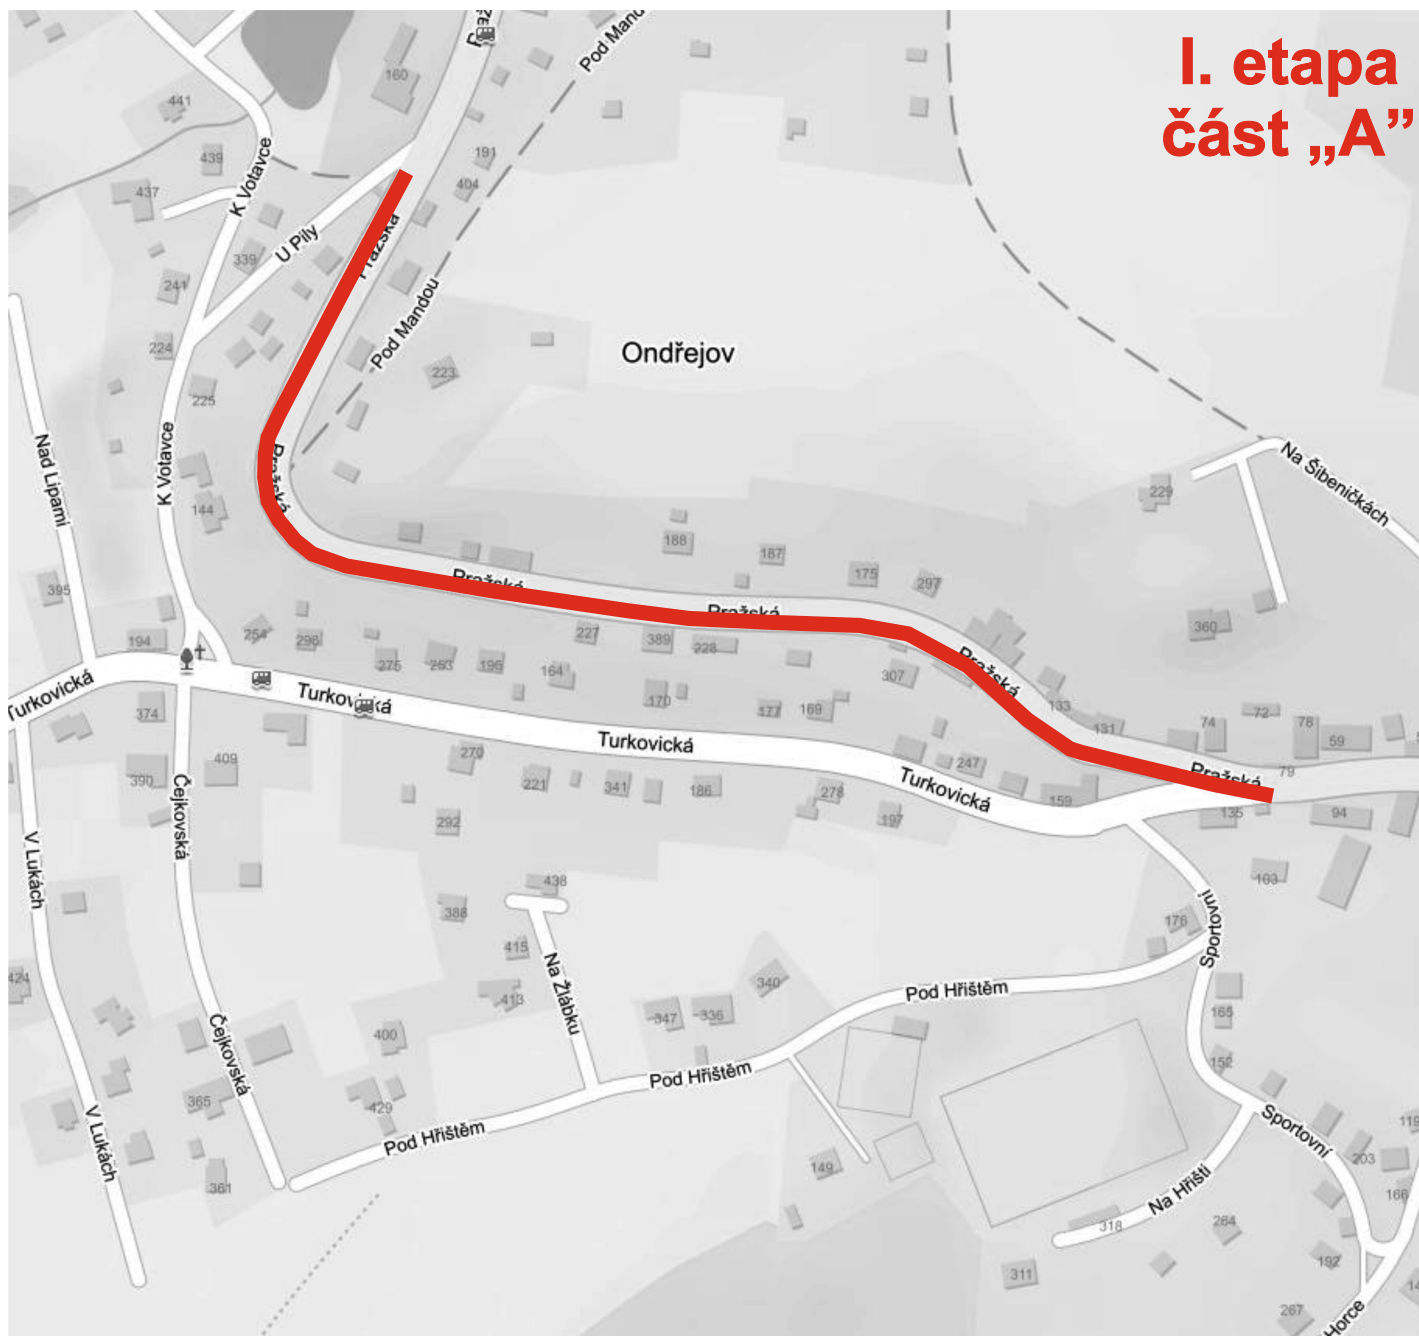

Bude zajištěn bezpečný přístup do nemovitostí dotčených stavbou!

Stávající dopravní značení které bude v kolizi s DZ přechodným nutno zakrýt!