SEDOZ

DOPRAVNÍ ZNAČENÍ

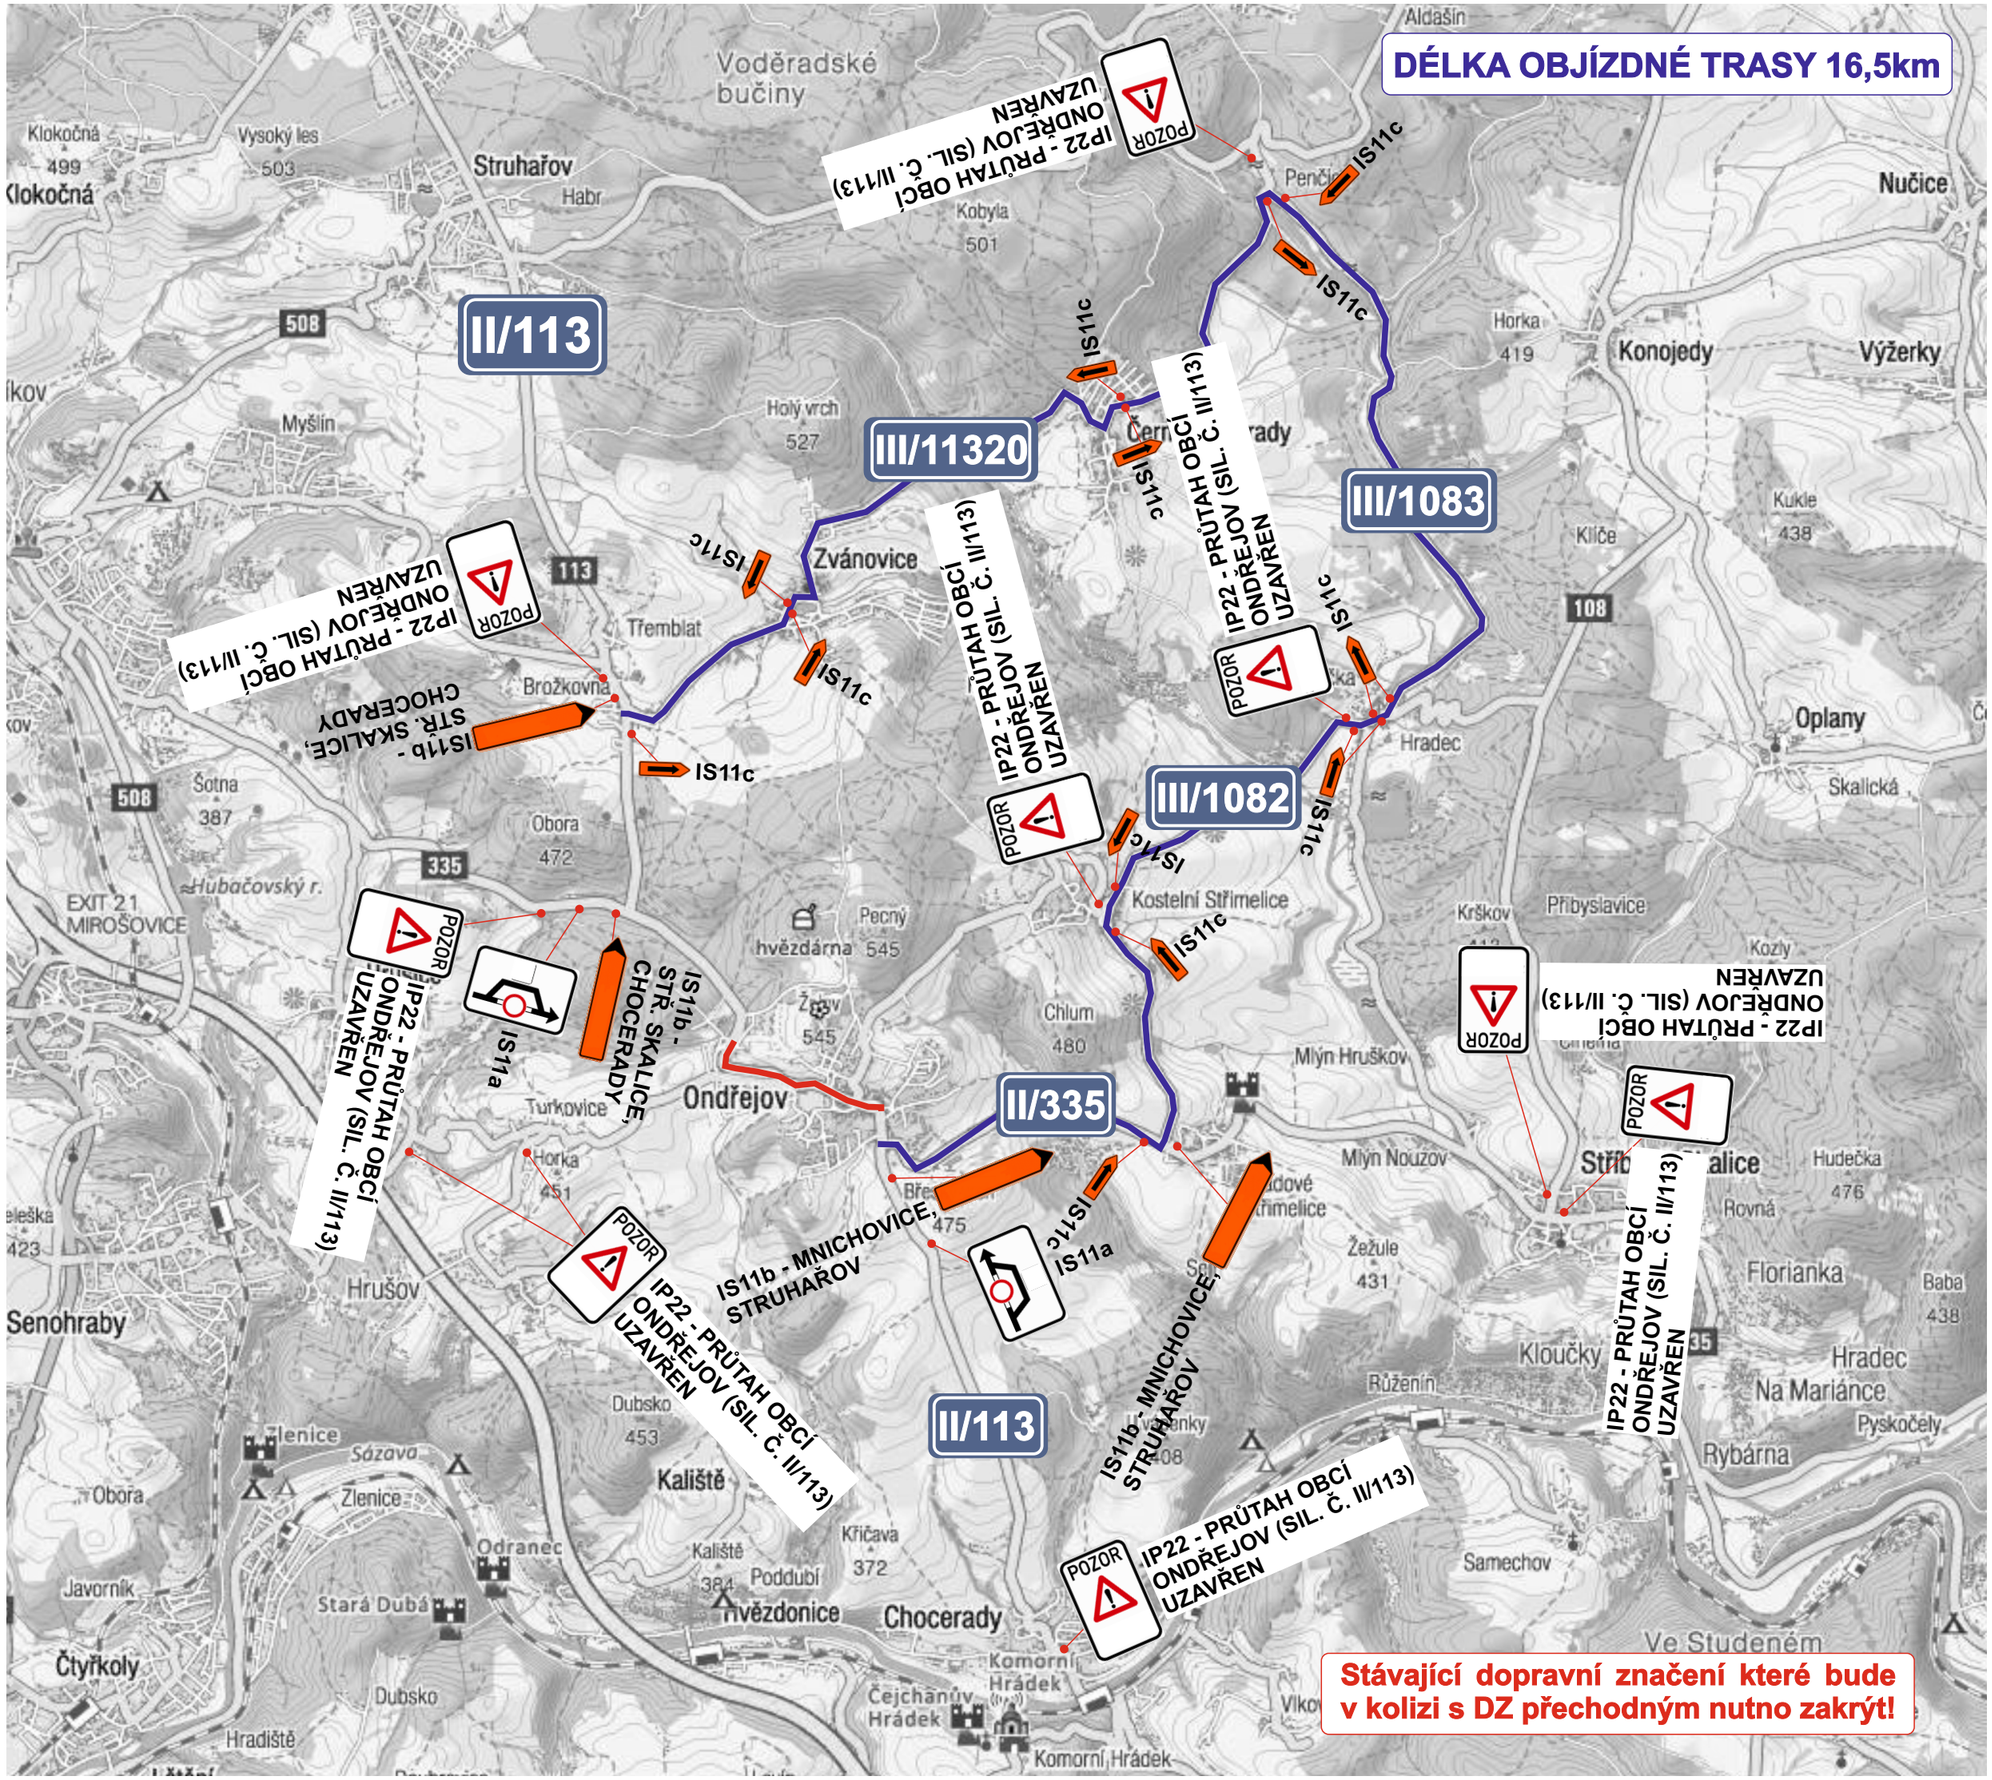

Stávající dopravní značení které bude v kolizi s DZ přechodným nutno zakrýt!