
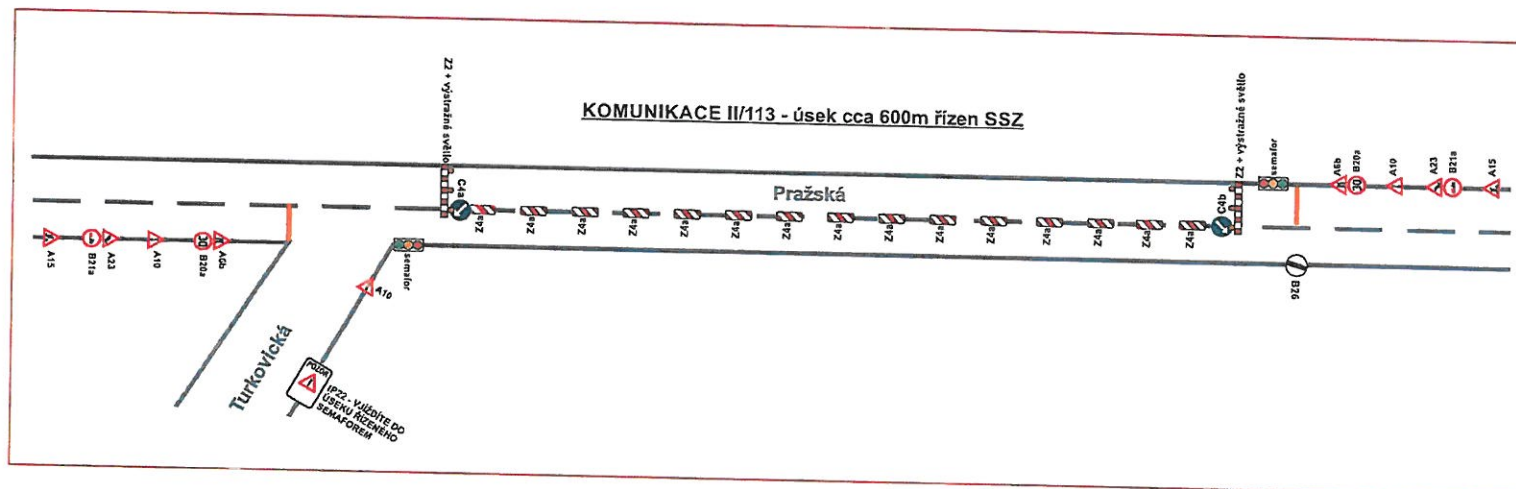
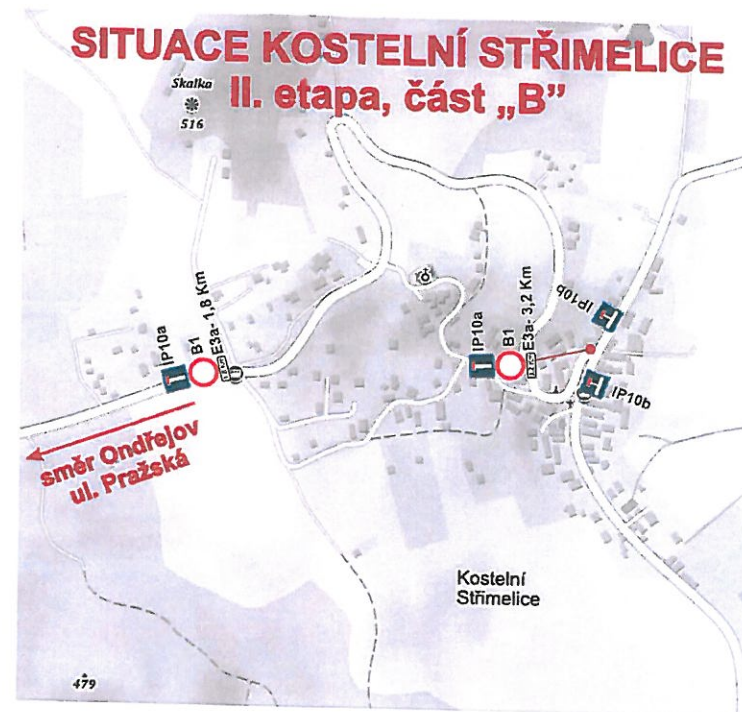


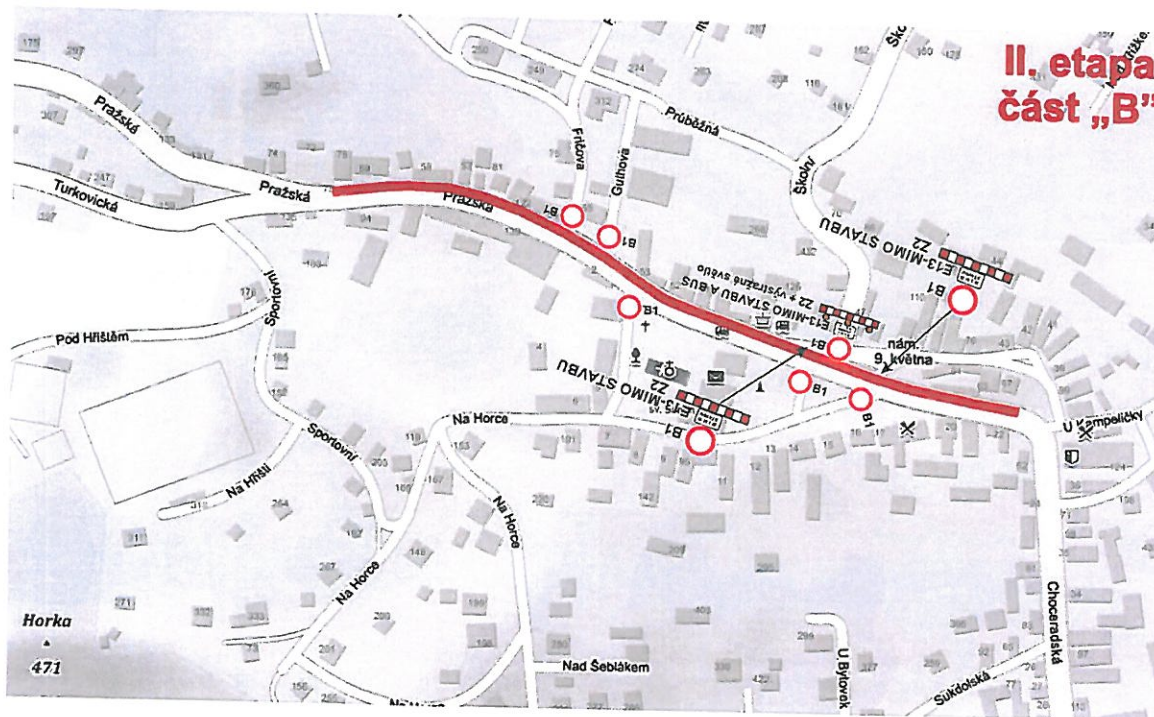

**Bude zajištěn bezpečný přístup
do nemovitostí dotčených stavbou**

Stávající dopravní značení které bude v kolizi s DZ přechodným nutno zakrýt!