


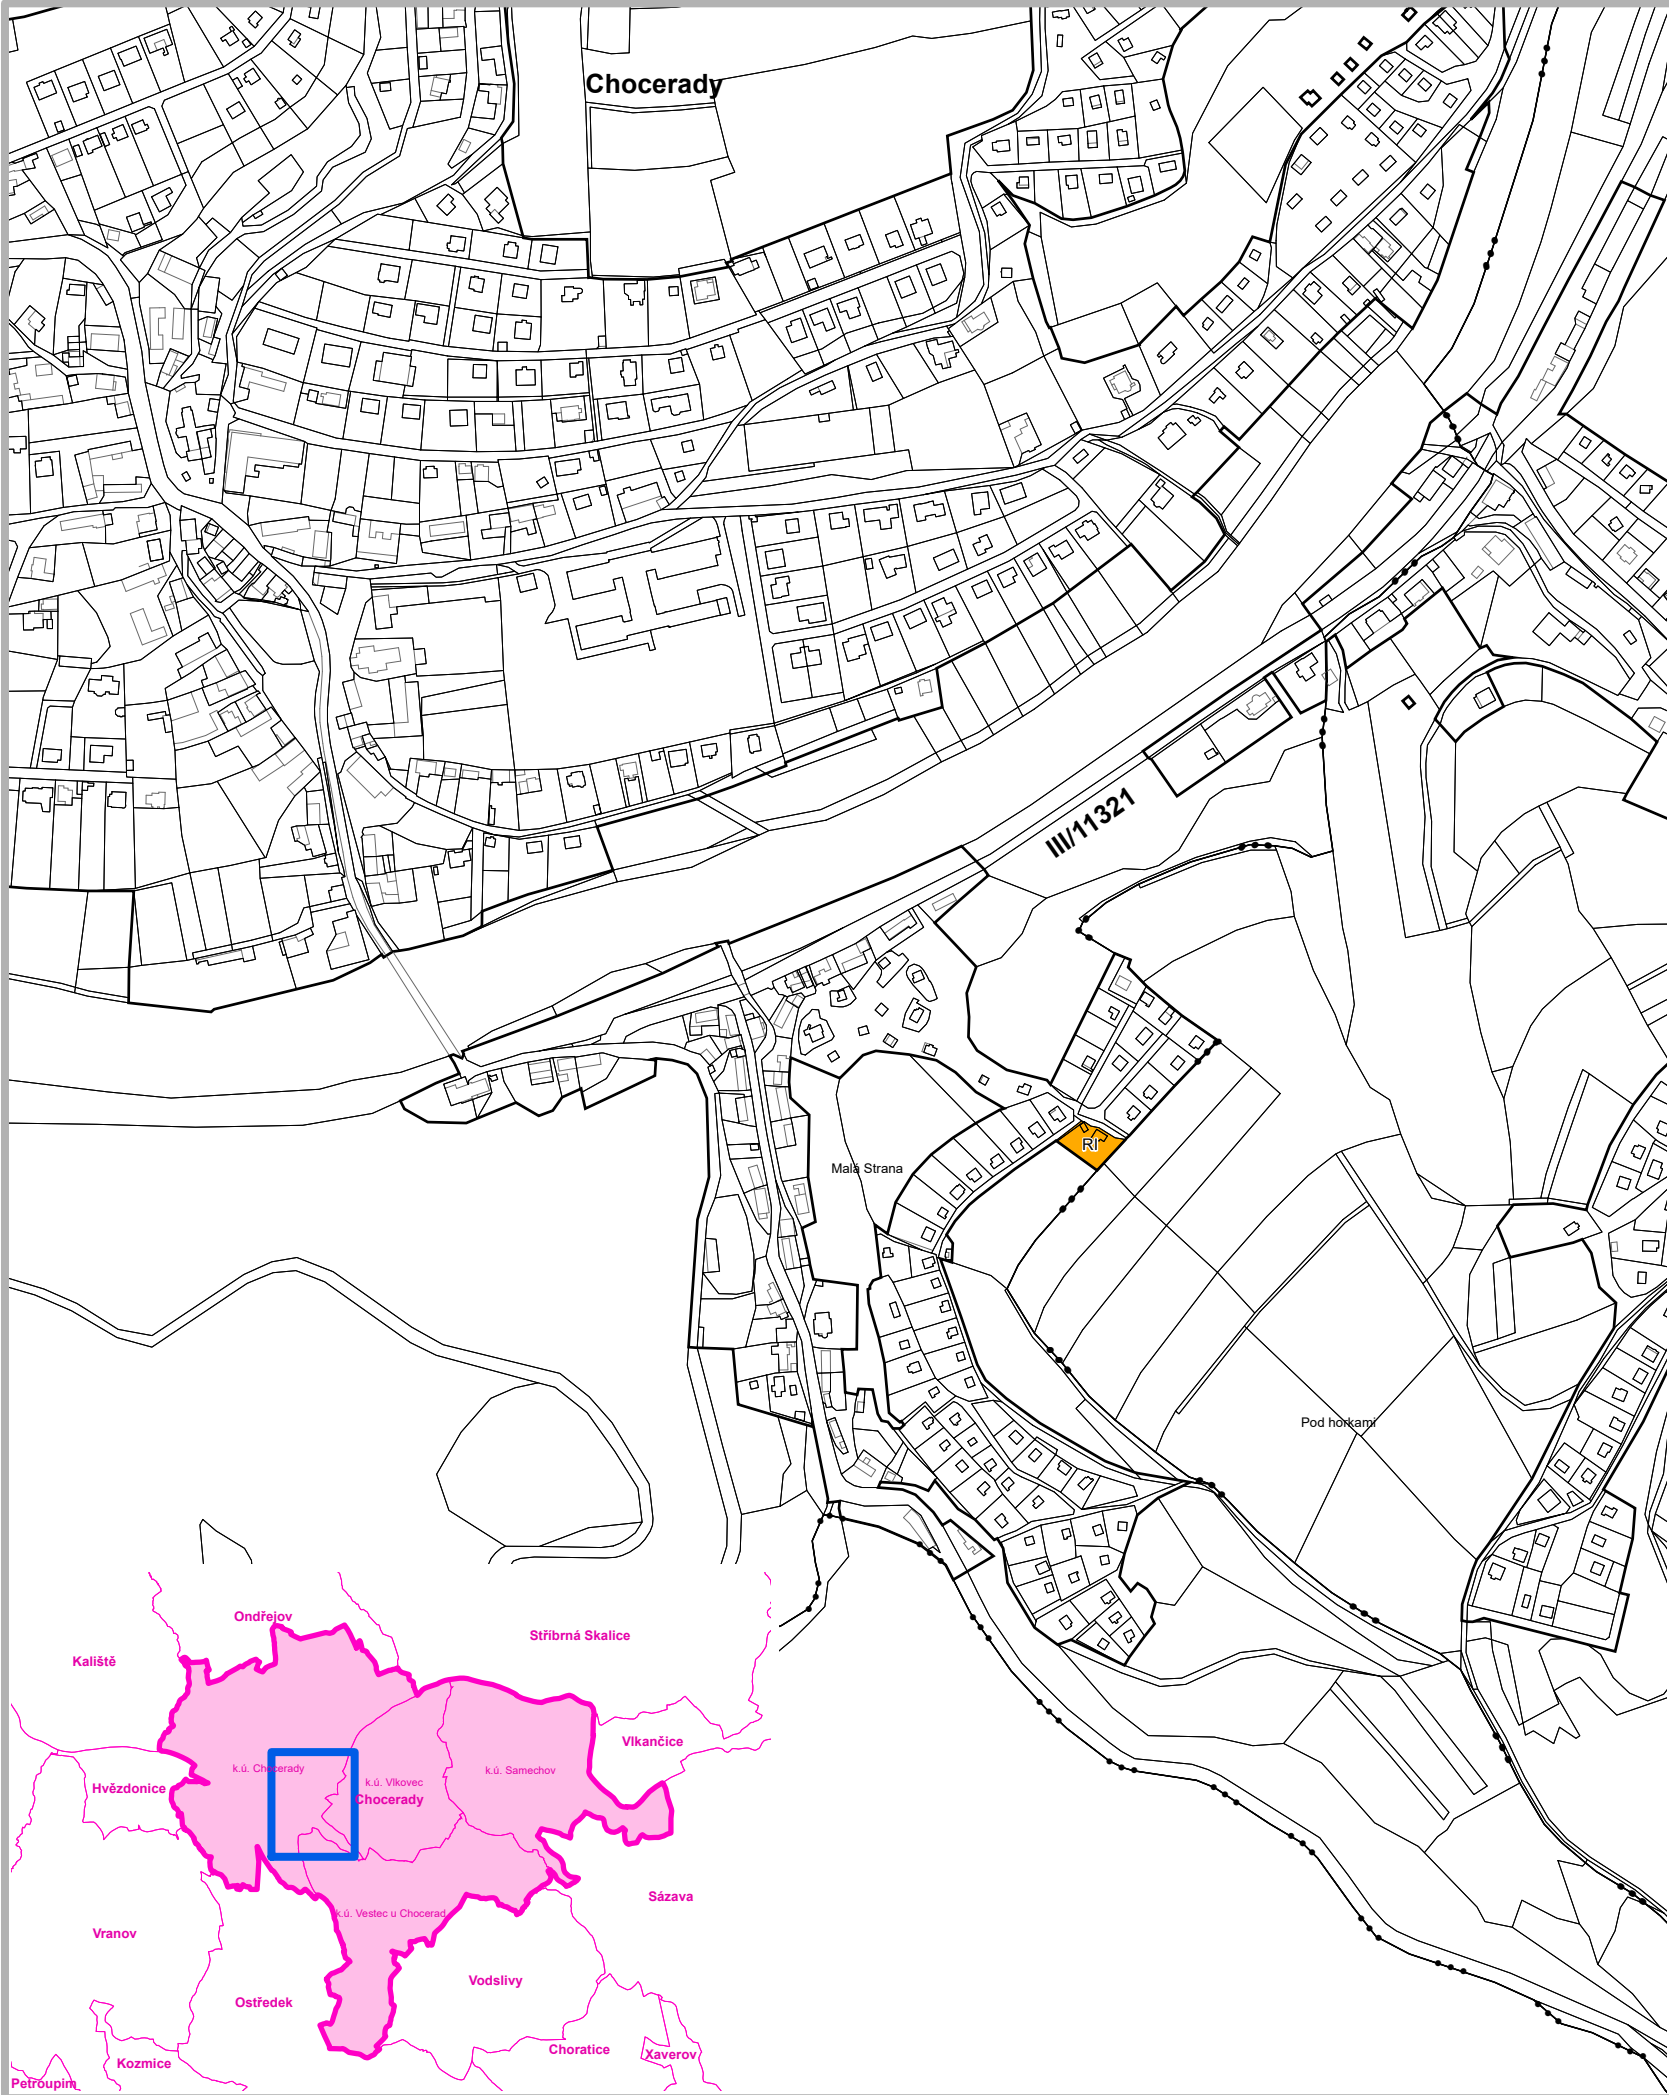

stav

návrh

Hranice

Hranice katastrálních území

Hranice zastavěného území k 25.11.2020

Plochy s rozdílným způsobem využití

RI

Plochy rekreace - plochy staveb pro rodinnou rekreaci

Záznam o účinnosti

Označení správního orgánu, který změnu územního plánu vydal:

Otisk úředního razítka:

Zastupitelstvo obce Chocerady

Datum nabytí účinnosti:

otisk úředního razítka obce

15.4.2021

Jméno a příjmení, funkce a podpis oprávněné úřední osoby pořizovatele:

Eva Bubnová,
starostka obce Chocerady, v.r.

Odpovědný projektant:

Ing. Petr Laube
Autorizovaný architekt pro obor územní plánování
ČKA 03 889
28. října 909, 277 11 Neratovice

Autorský kolektiv:

Pořizovatel:

Obecní úřad Chocerady
Chocerady 267
257 24 Chocerady

Objednatel:

Obec Chocerady
Chocerady 267
257 24 Chocerady

Název akce:

Změna č.1
ÚZEMNÍHO PLÁNU
CHOCERADY



Etapa:

Název výkresu:

Koordinační výkres

Formát:

Datum:

Měřítko:

Číslo paré:

Číslo výkresu:

4