


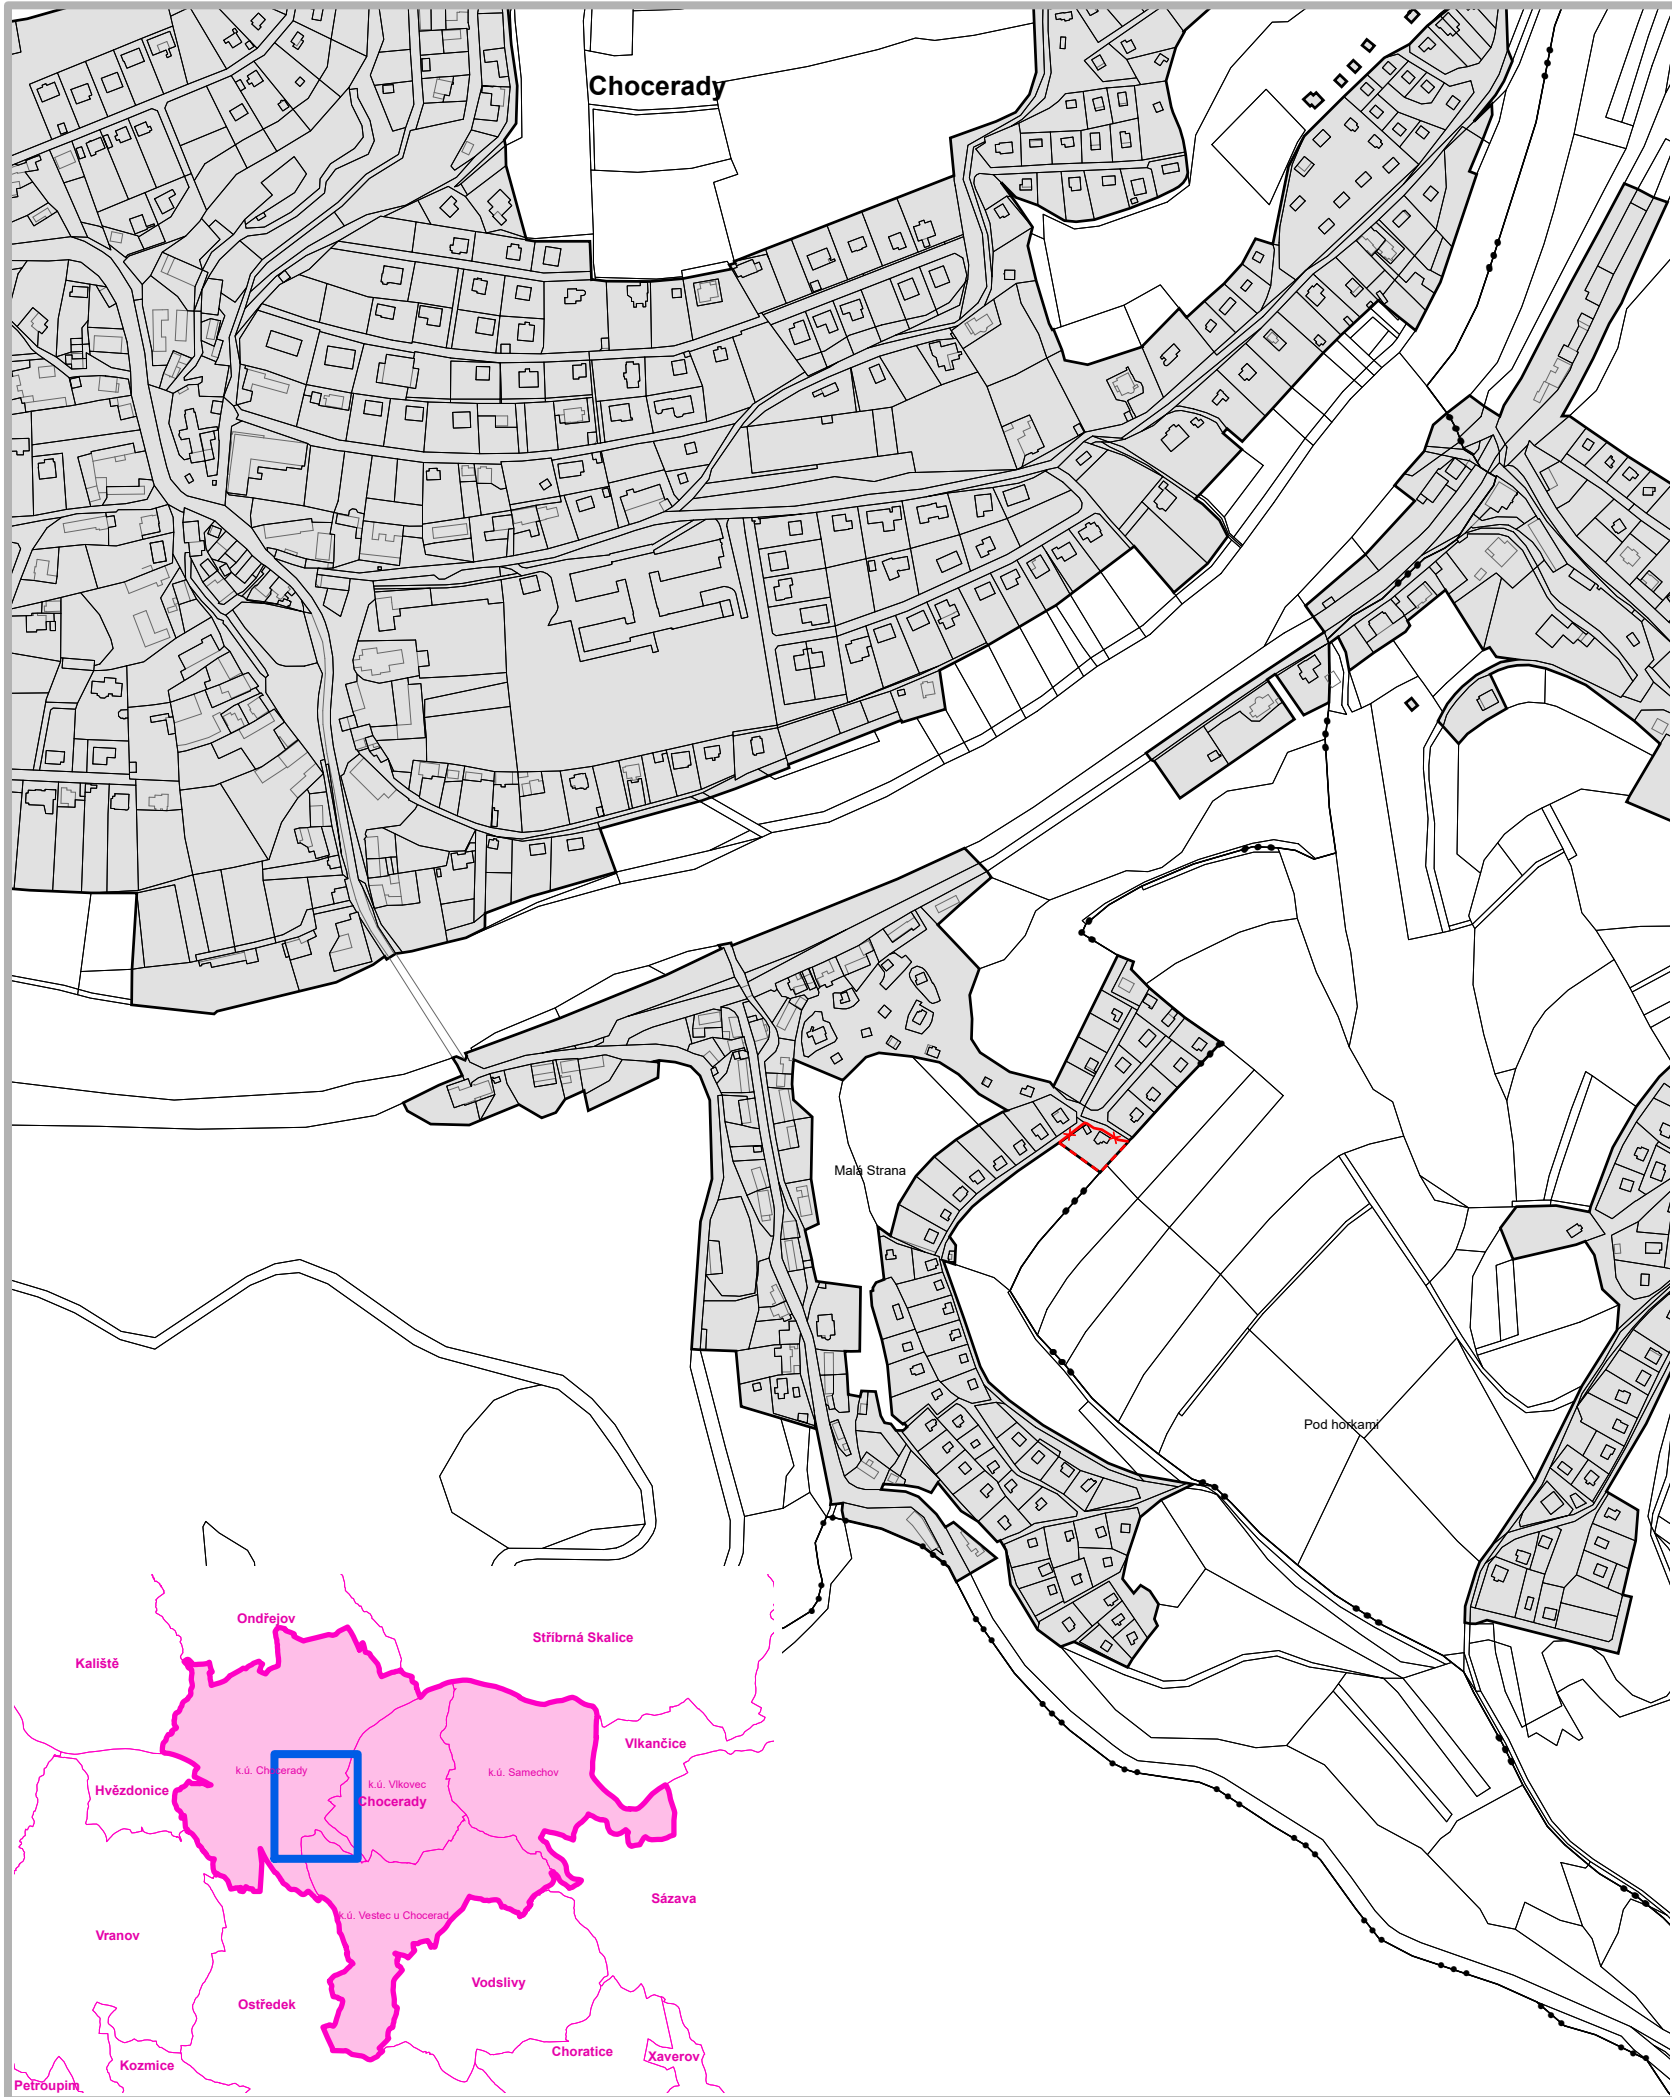

stav	návrh
	Hranice katastrálních území
	Hranice zastavěného území k 25.11.2020
	Hranice zastavěného území rušená změnou č.1
	Nová hranice zastavěného území řešená změnou č.1

Záznam o účinnosti	
Označení správního orgánu, který změnu územního plánu vydal: Zastupitelstvo obce Chocerady	Otisk úředního razítka:
Datum nabytí účinnosti: 15.4.2021	otisk úředního razítka obce
Jméno a příjmení, funkce a podpis oprávněné úřední osoby pořizovatele: Eva Bubnová, starostka obce Chocerady, v.r.	

Odpovědný projektant:
Ing. Petr Laube
Autorizovaný architekt pro obor územní plánování
ČKA 03 889
28. října 909, 277 11 Neratovice

Autorský kolektiv:



Pořizovatel:
Obecní úřad Chocerady
Chocerady 267
257 24 Chocerady

Objednatel:
Obec Chocerady
Chocerady 267
257 24 Chocerady

Název akce:

Změna č.1 ÚZEMNÍHO PLÁNU CHOCERADY



Etapa:

Název výkresu:
Základní členění území

Formát:

A3

Datum:

3 / 2021

Měřítko:

1 : 5 000

Číslo paré:

Číslo výkresu:

1