




stav návrh



Hranice řešeného území

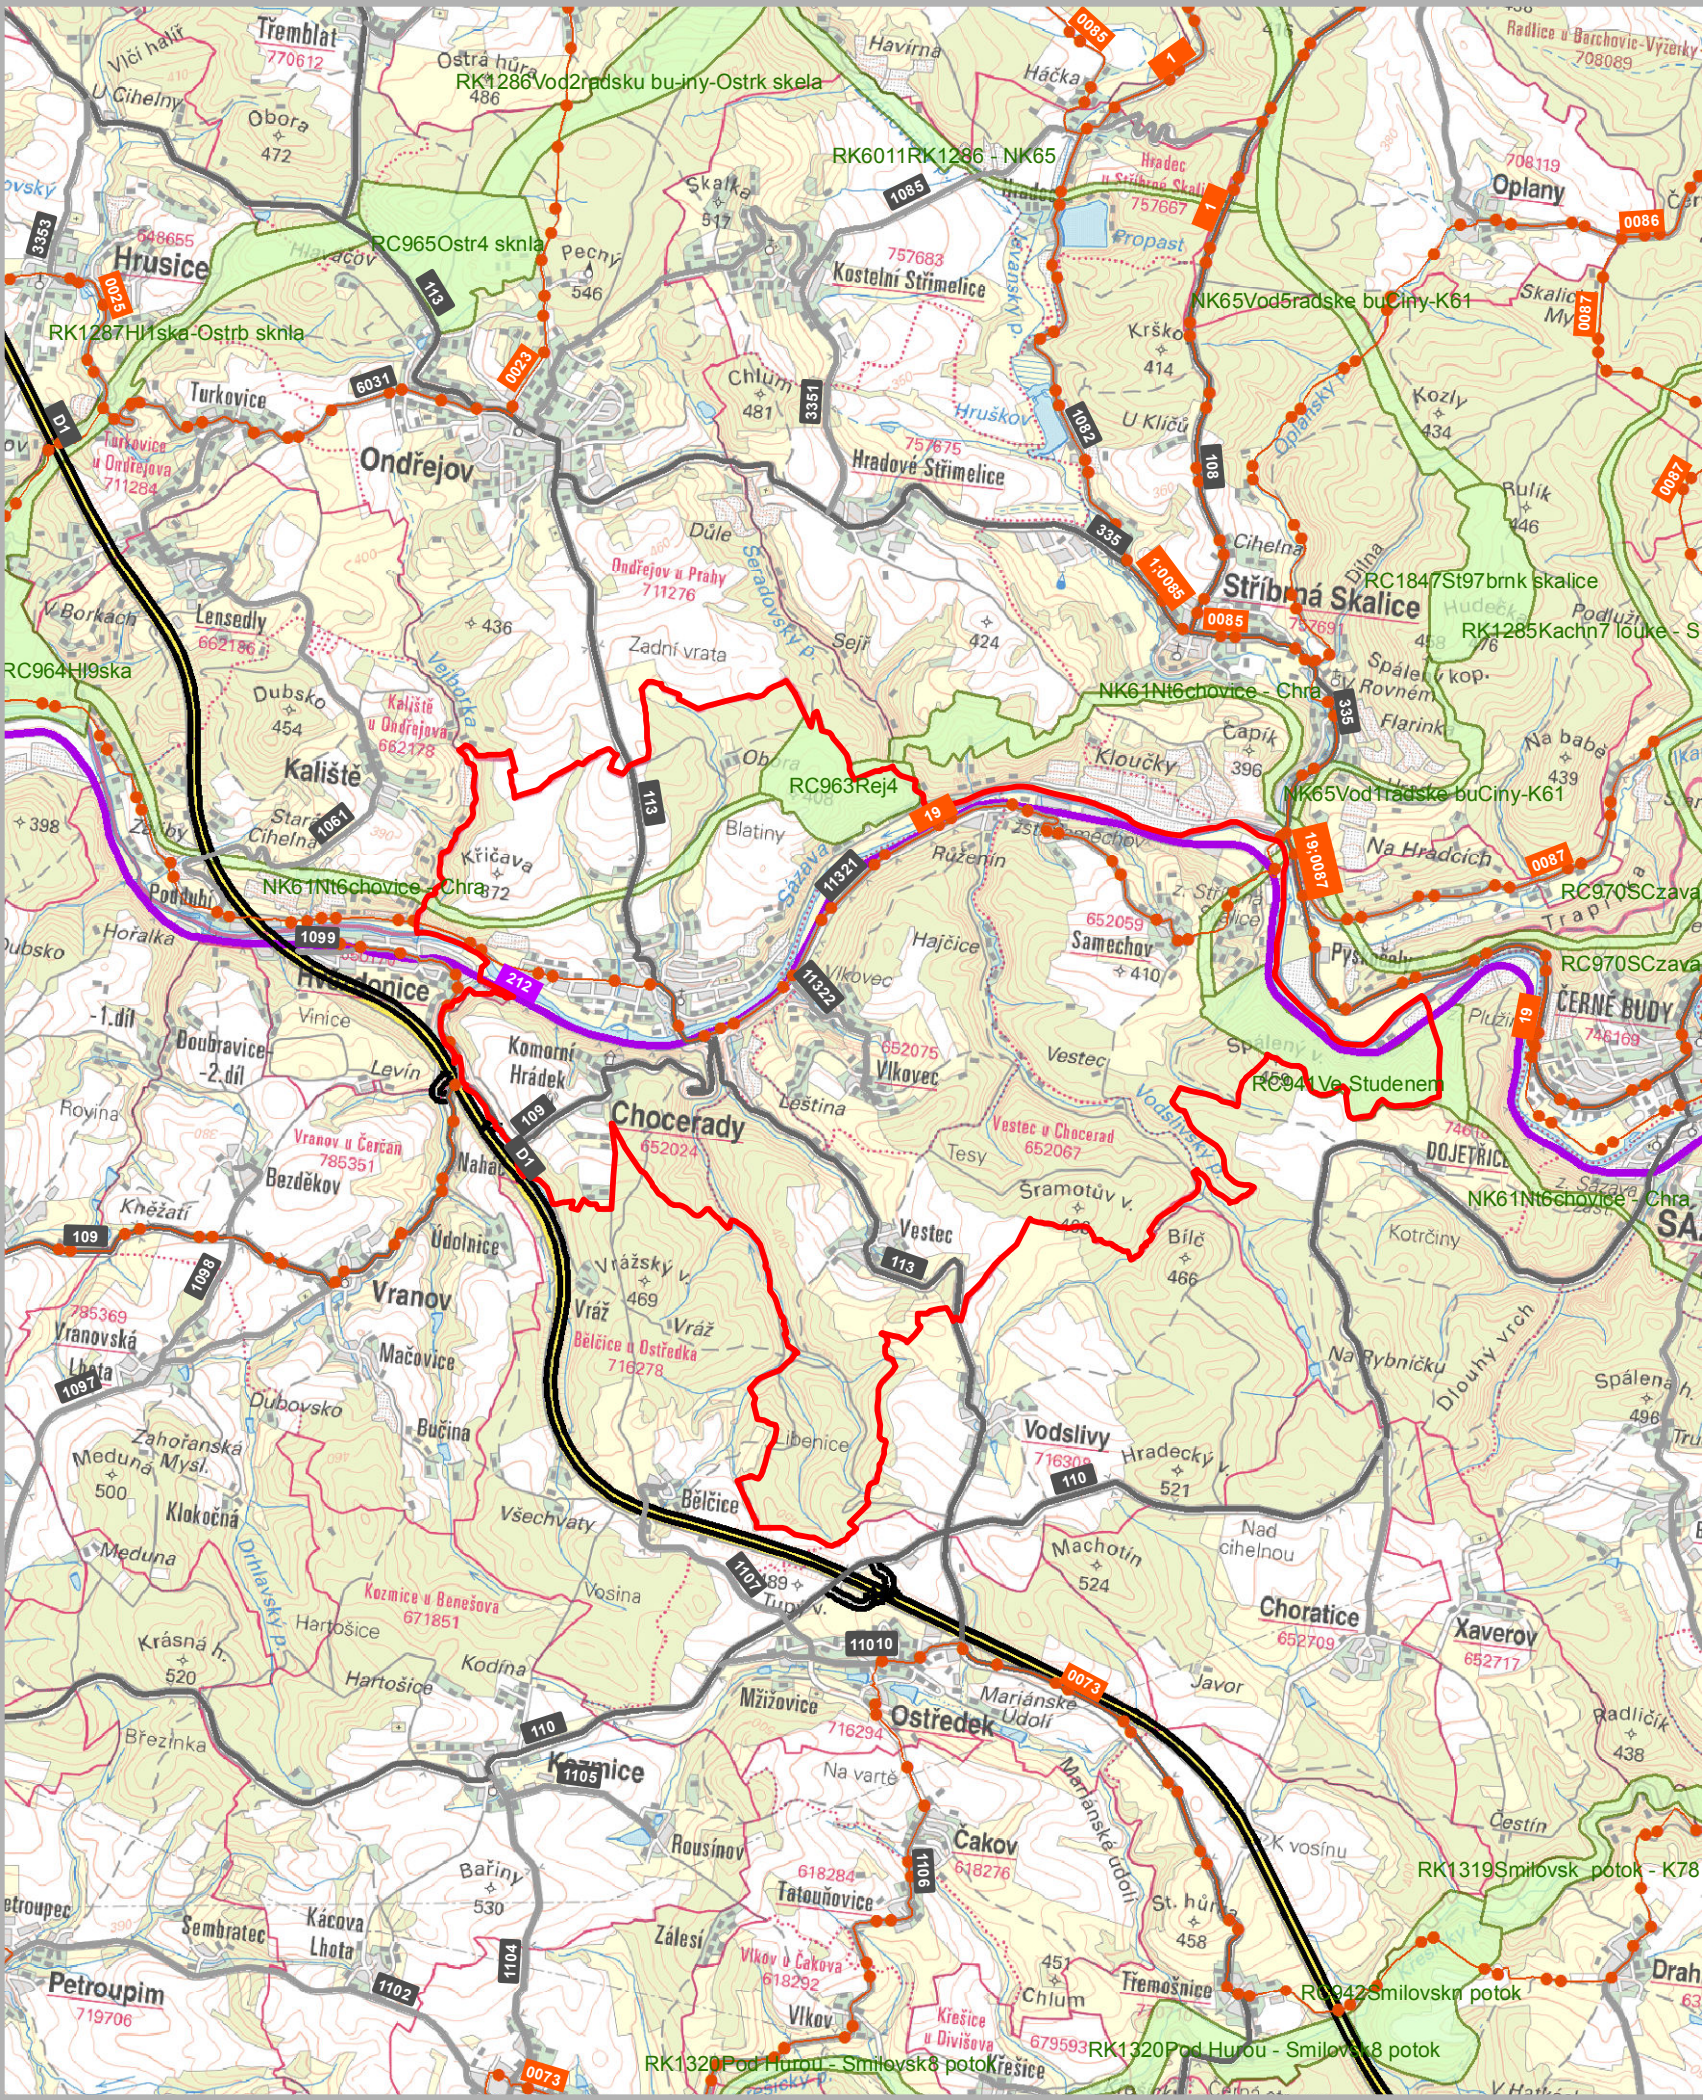

Dálnice a rychlostní komunikace



Silnice I. třídy



Silnice II. třídy



Silnice III. třídy



Železnice



Cyklostezky a cyklotrasy



Plochy ÚSES dle ZÚR SK



**MINISTERSTVO
PRO MÍSTNÍ
ROZVOJ ČR**

Územní plán Chocerady byl spolufinancován z
prostředků Ministerstva pro místní rozvoj

Záznam o účinnosti

Označení správního orgánu, který územní plán vydal:
Zastupitelstvo obce Chocerady

Otisk úředního razítka:

Datum nabytí účinnosti:
13.9.2018

otisk úředního
razítka

Jméno a příjmení, funkce a podpis oprávněné úřední osoby pořizovatele:
Eva Bubnová, v.r.
starostka obce Chocerady

Odpovědný projektant:
Ing. Petr Laube
Autorizovaný architekt pro obor územní plánování
ČKA 03 889
28. října 909, 277 11 Neratovice

Autorský kolektiv:
Mgr. Blažena Baštová, U-24, s.r.o.
(Ing. Alena Šimčíková, Ing. Františka Nováčková)

Pořizovatel:
Obecní úřad Chocerady
Chocerady 267
257 24 Chocerady

Objednatel:
Obec Chocerady
Chocerady 267
257 24 Chocerady

Název akce:

ÚZEMNÍ PLÁN CHOCERADY

Etapu:

Název výkresu:
Širší vztahy



Formát:

A3

Datum:

08 / 2018

Měřítko:

1 : 50 000

Číslo paré:

Číslo výkresu:

6