


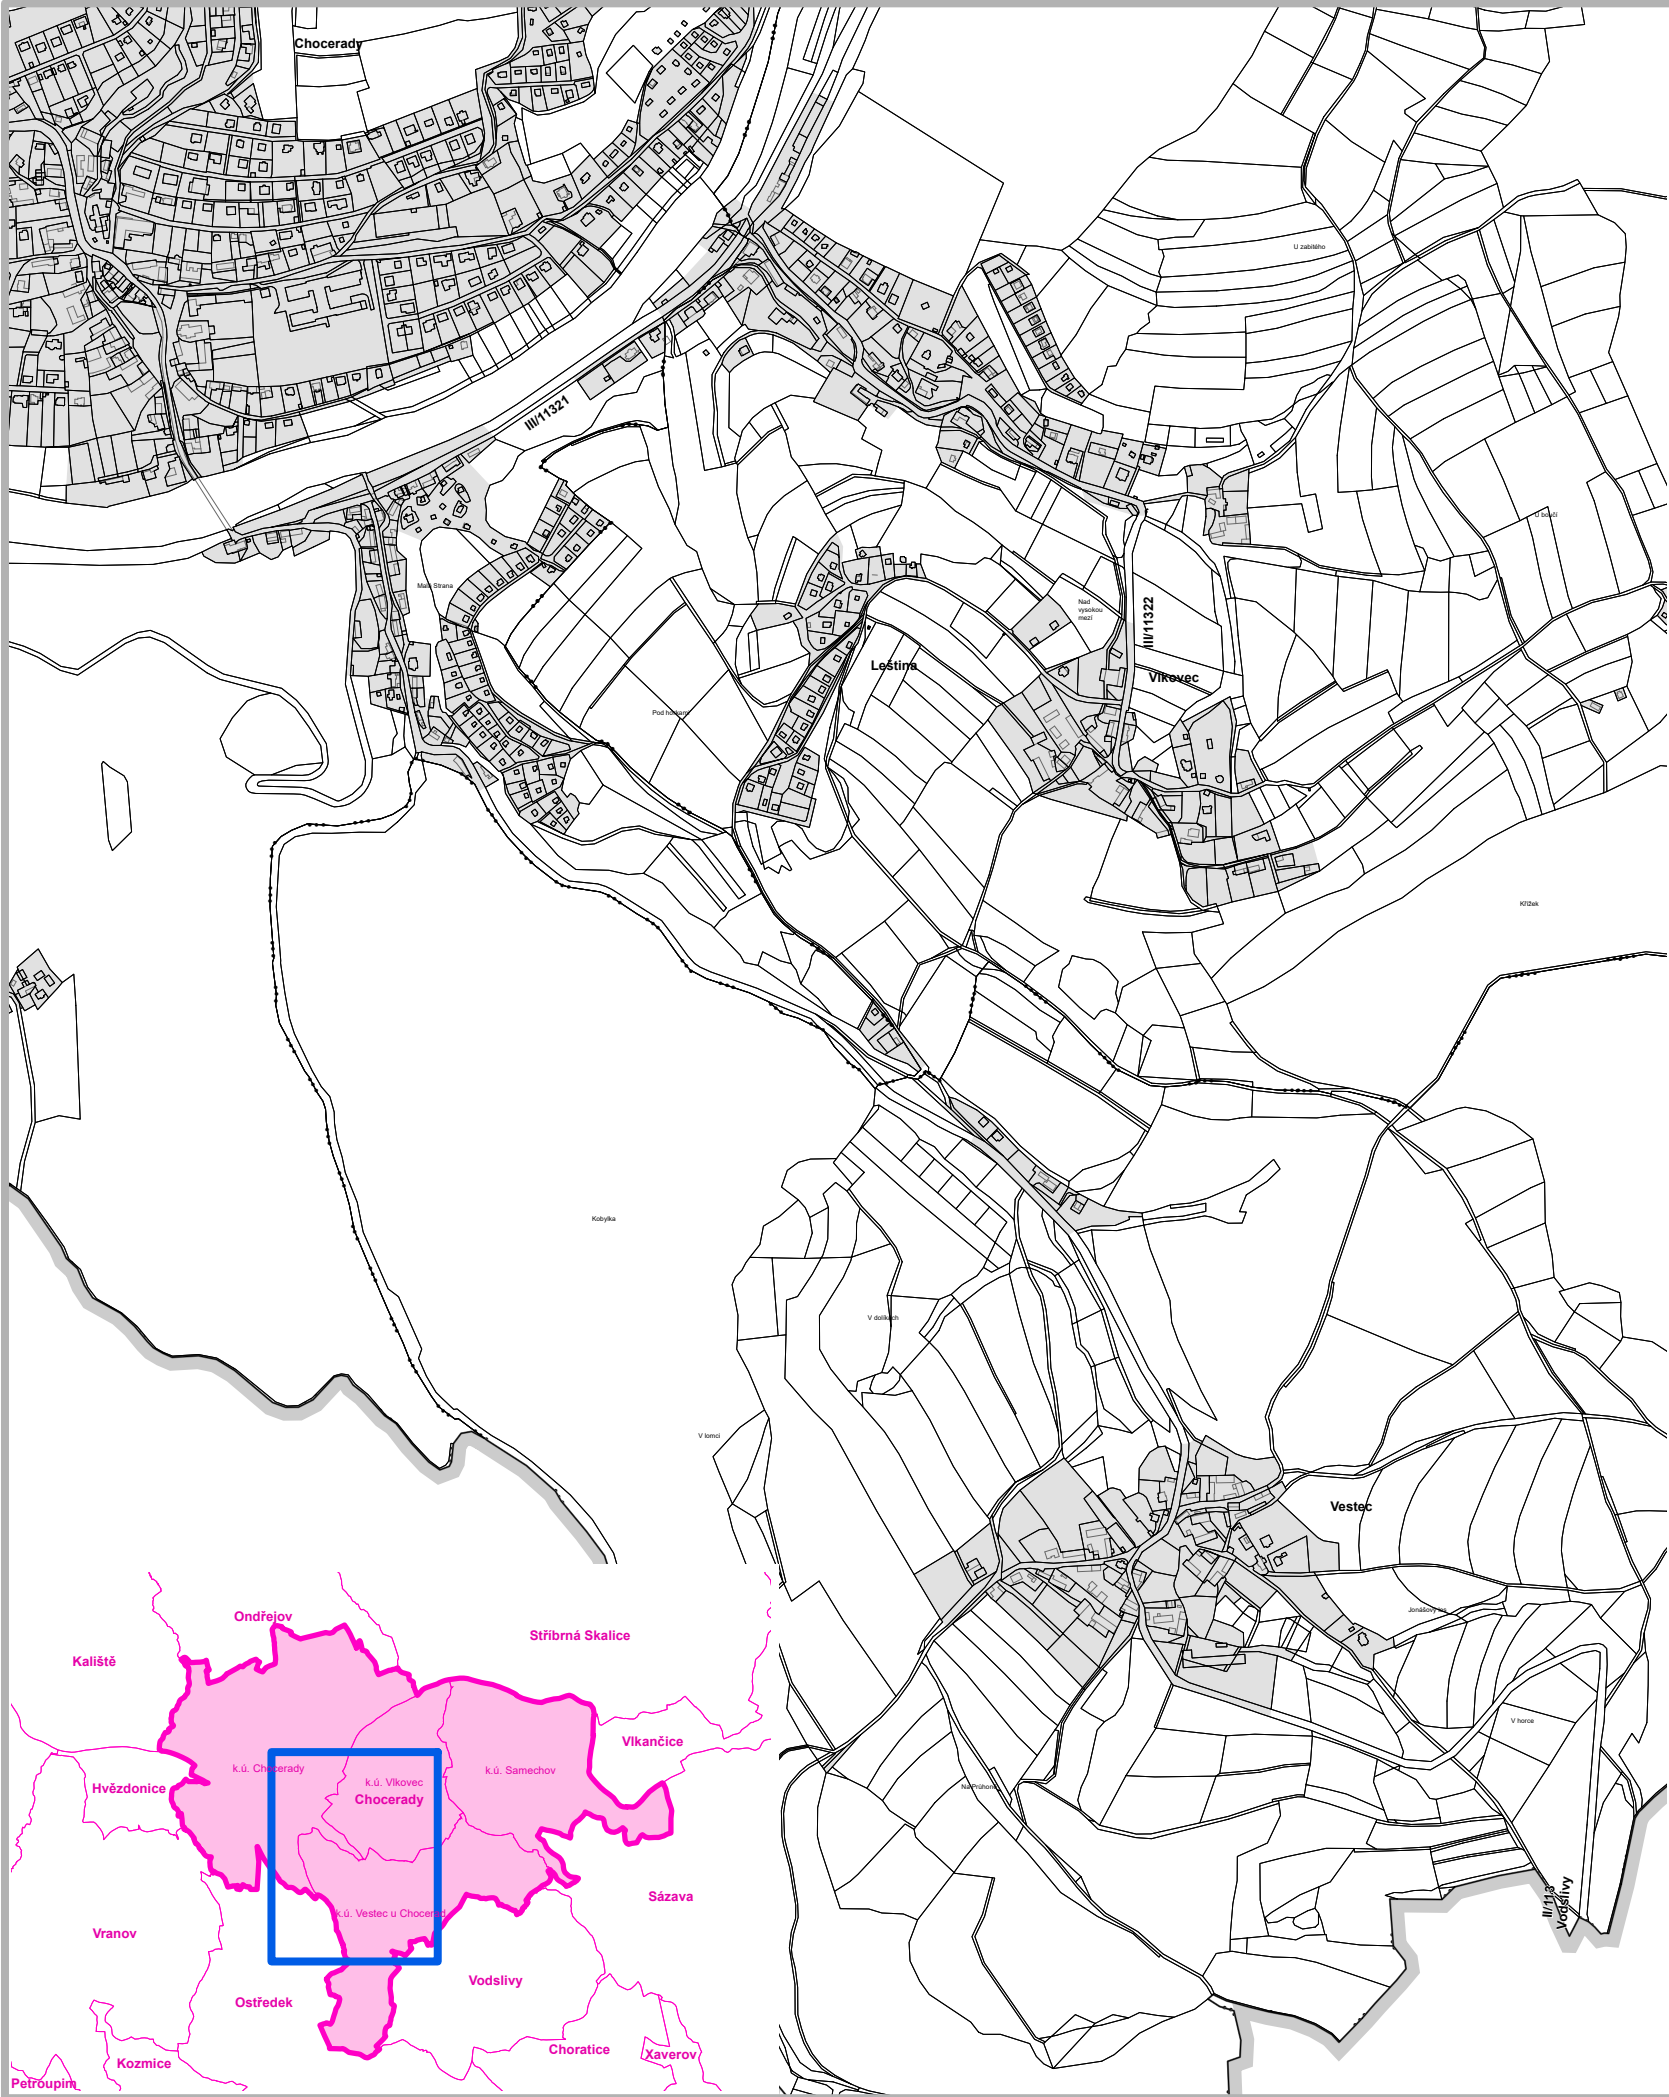


stav	návrh
	Hranice řešeného území
	Hranice katastrálních území
	Hranice zastavěného území k 25.11.2020

Záznam o účinnosti	
Označení správního orgánu, který změnu územního plánu vydal: Zastupitelstvo obce Chocerady	Otisk úředního razítka:
Datum nabytí účinnosti: 15.4.2021	otisk úředního razítka obce
Jméno a příjmení, funkce a podpis oprávněné úřední osoby pořizovatele: Eva Bubnová, starostka obce Chocerady, v.r.	

Odpovědný projektant:
Ing. Petr Laube
Autorizovaný architekt pro obor územní plánování
ČKA 03 889
28. října 909, 277 11 Neratovice

Autorský kolektiv:

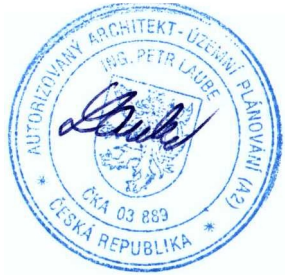

Pořizovatel: Obecní úřad Chocerady Chocerady 267 257 24 Chocerady	Objednatel: Obec Chocerady Chocerady 267 257 24 Chocerady
--	--



Název akce:	Změna č.1 ÚZEMNÍHO PLÁNU CHOCERADY	Formát: A3
		Datum: 3 / 2021
		Měřítko: 1 : 10 000
		Číslo paré:

Název výkresu: Schéma vodního hospodářství - kanalizace	Číslo výkresu: S3
---	-----------------------------