



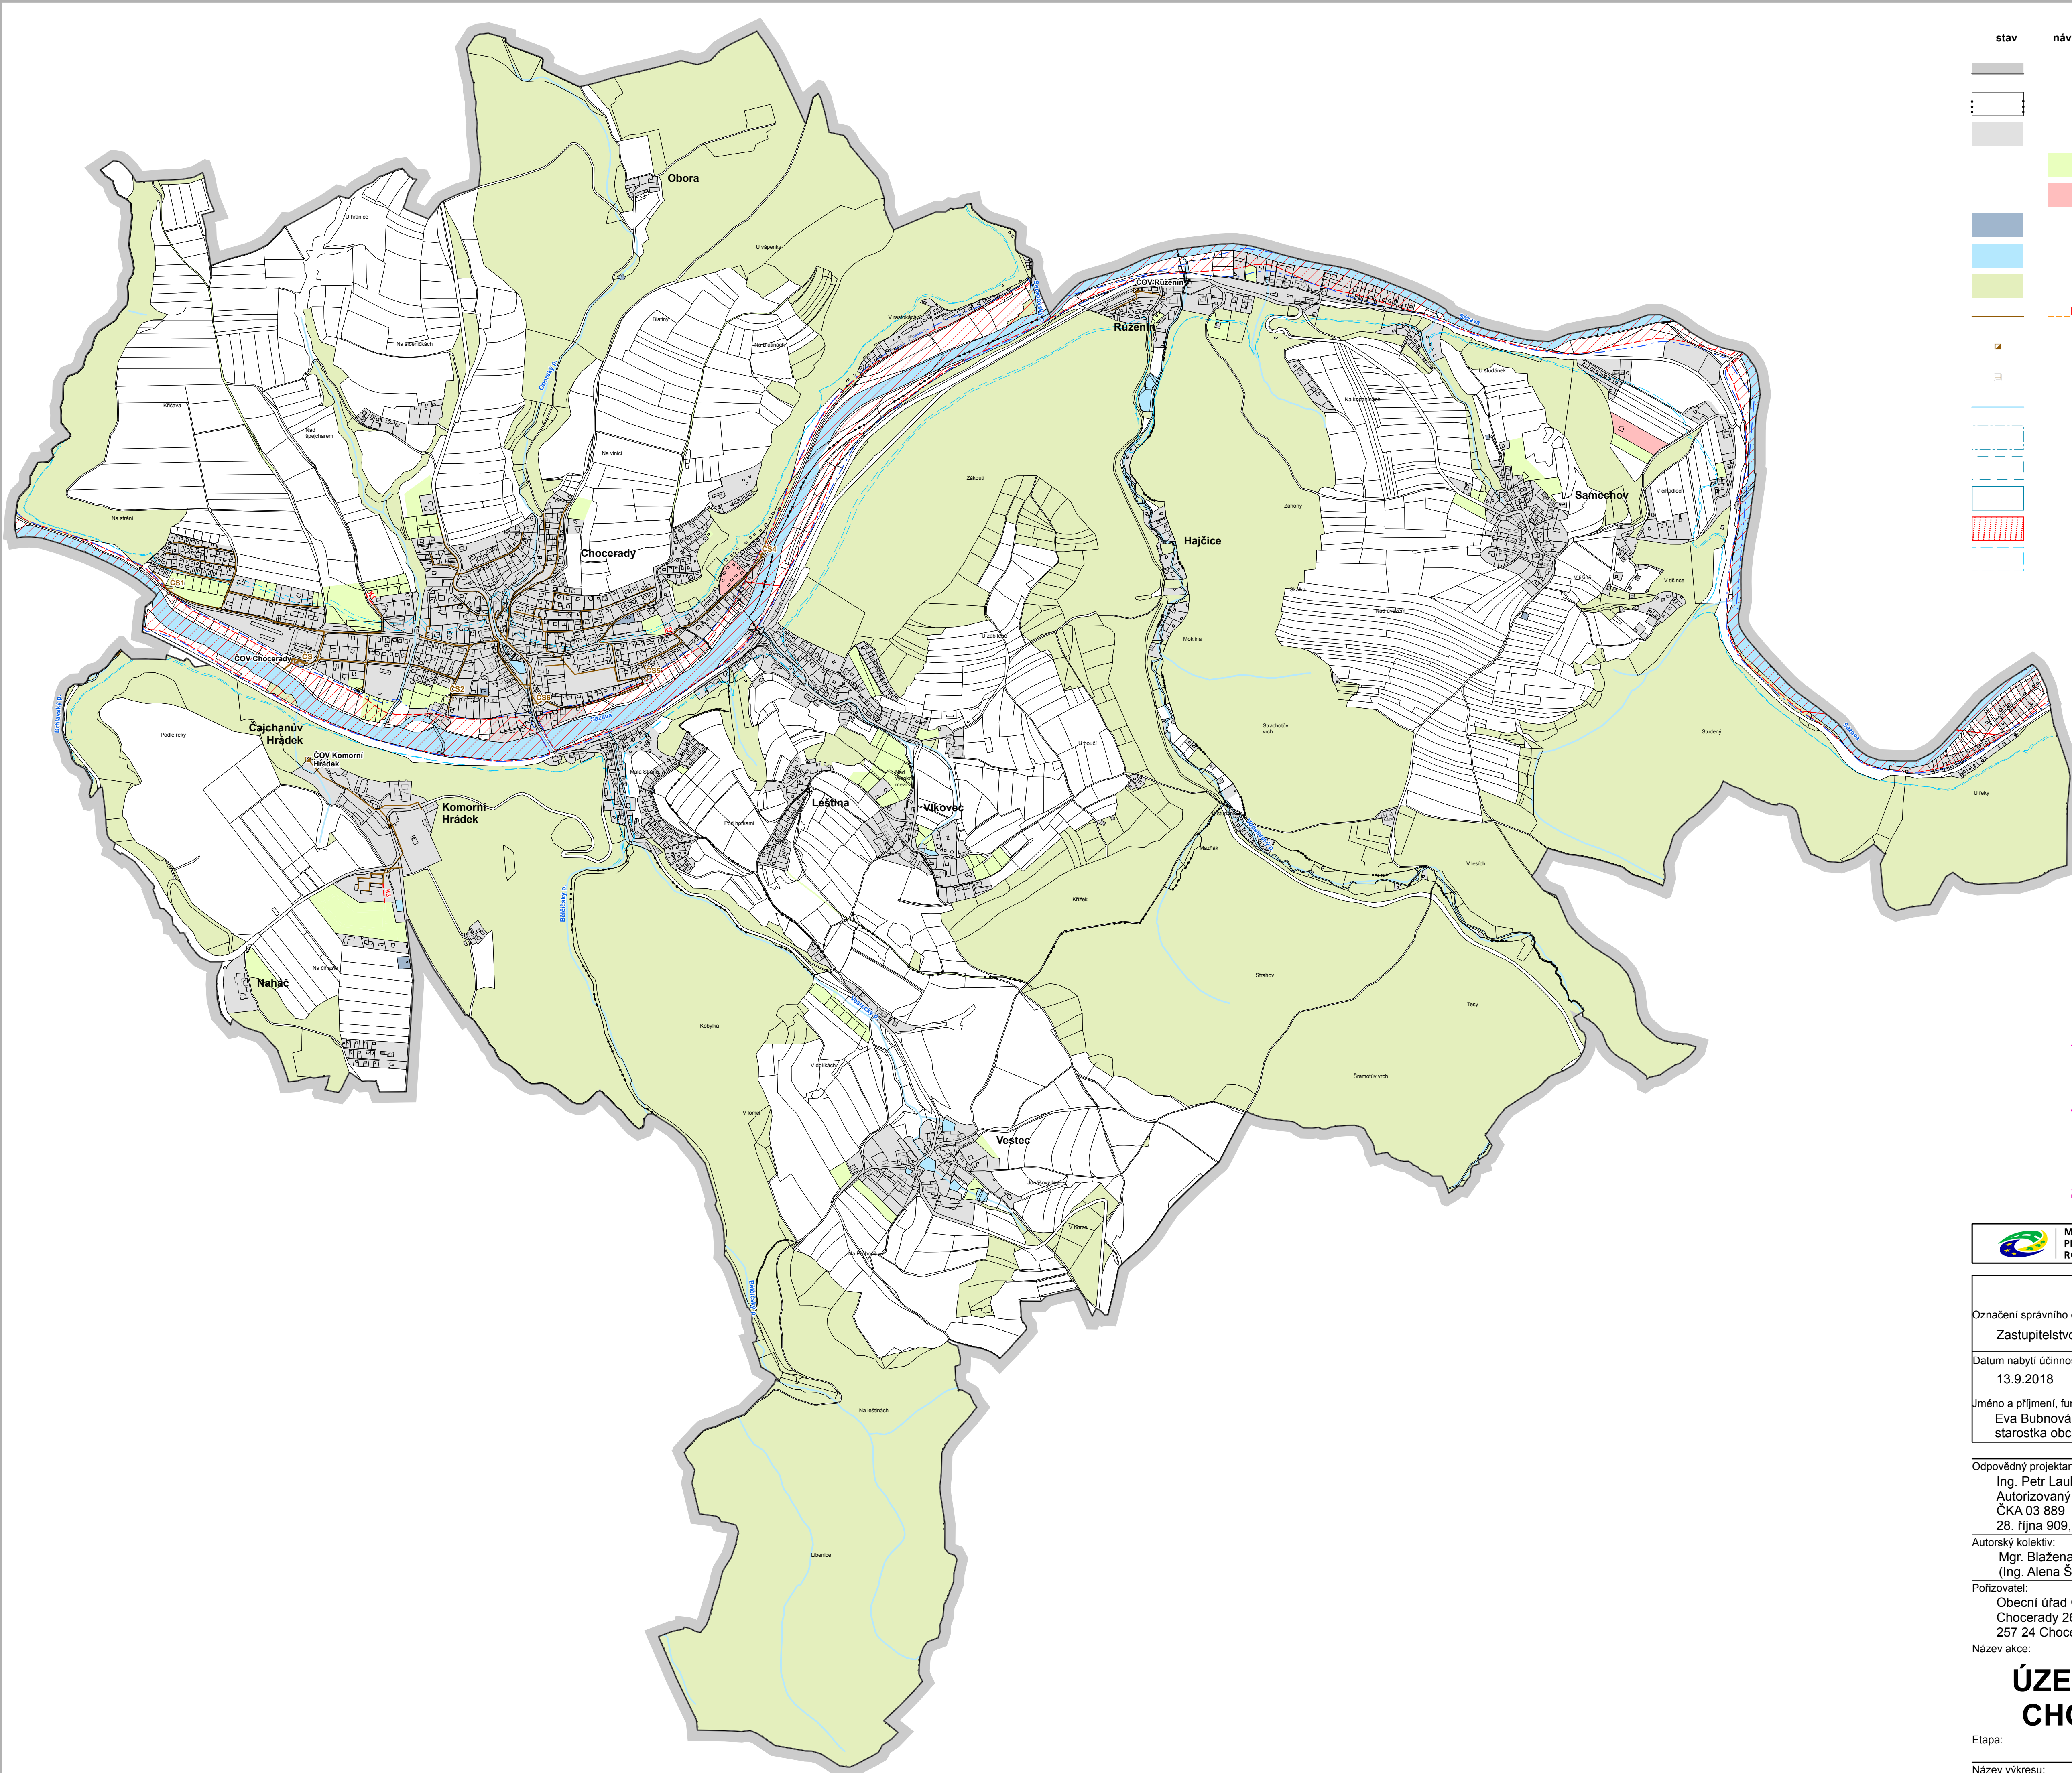

stav	návrh	
		Hranice řešeného území
		Hranice katastrálních území
		Hranice zastavěného území k 9.6.2017
		Hranice zastavitelných ploch
		Hranice ploch přestavby
		Plochy technické infrastruktury
		Plochy vodní a vodohospodářské
		Plochy lesní
		Kanalizační řád
		Čistírna odpadních vod
		Čerpací stanice odpadních vod
		Vodní tok
		Záplavové území Q5
		Záplavové území Q20
		Záplavové území Q100
		Aktivní zóna záplavového území
		Územní zvláštní povodně pod vodním dílem

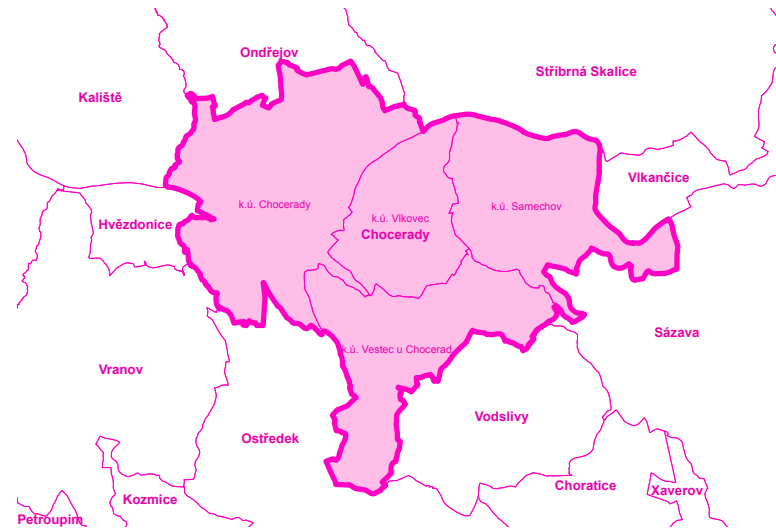



**MINISTERSTVO
PRO MÍSTNÍ
ROZVOJ ČR**

Územní plán Chocerady byl spolufinancován z
prostředků Ministerstva pro místní rozvoj

Záznam o účinnosti	
Označení správního orgánu, který územní plán vydal: Zastupitelstvo obce Chocerady	Otisk úředního razítka:
Datum nabytí účinnosti: 13.9.2018	otisk úředního razítka
Jméno a příjmení, funkce a podpis oprávněné úřední osoby pořizovatele: Eva Bubnová, v.r. starostka obce Chocerady	

Odpovědný projektant:
Ing. Petr Laube
Autorizovaný architekt pro obor územní plánování
ČKA 03 889
28. října 909, 277 11 Neratovice

Otisk úředního razítka:


Pořizovatel:
Obecní úřad Chocerady
Chocerady 267
257 24 Chocerady

Objednatel:
Obec Chocerady
Chocerady 267
257 24 Chocerady

Název akce:

Formát:
A1

**ÚZEMNÍ PLÁN
CHOCERADY**



Etapa:

Datum:
08 / 2018

Měřítko:
1 : 10 000

Číslo paré:

Název výkresu:
Schéma vodního hospodářství - kanalizace

Číslo výkresu:
S3