



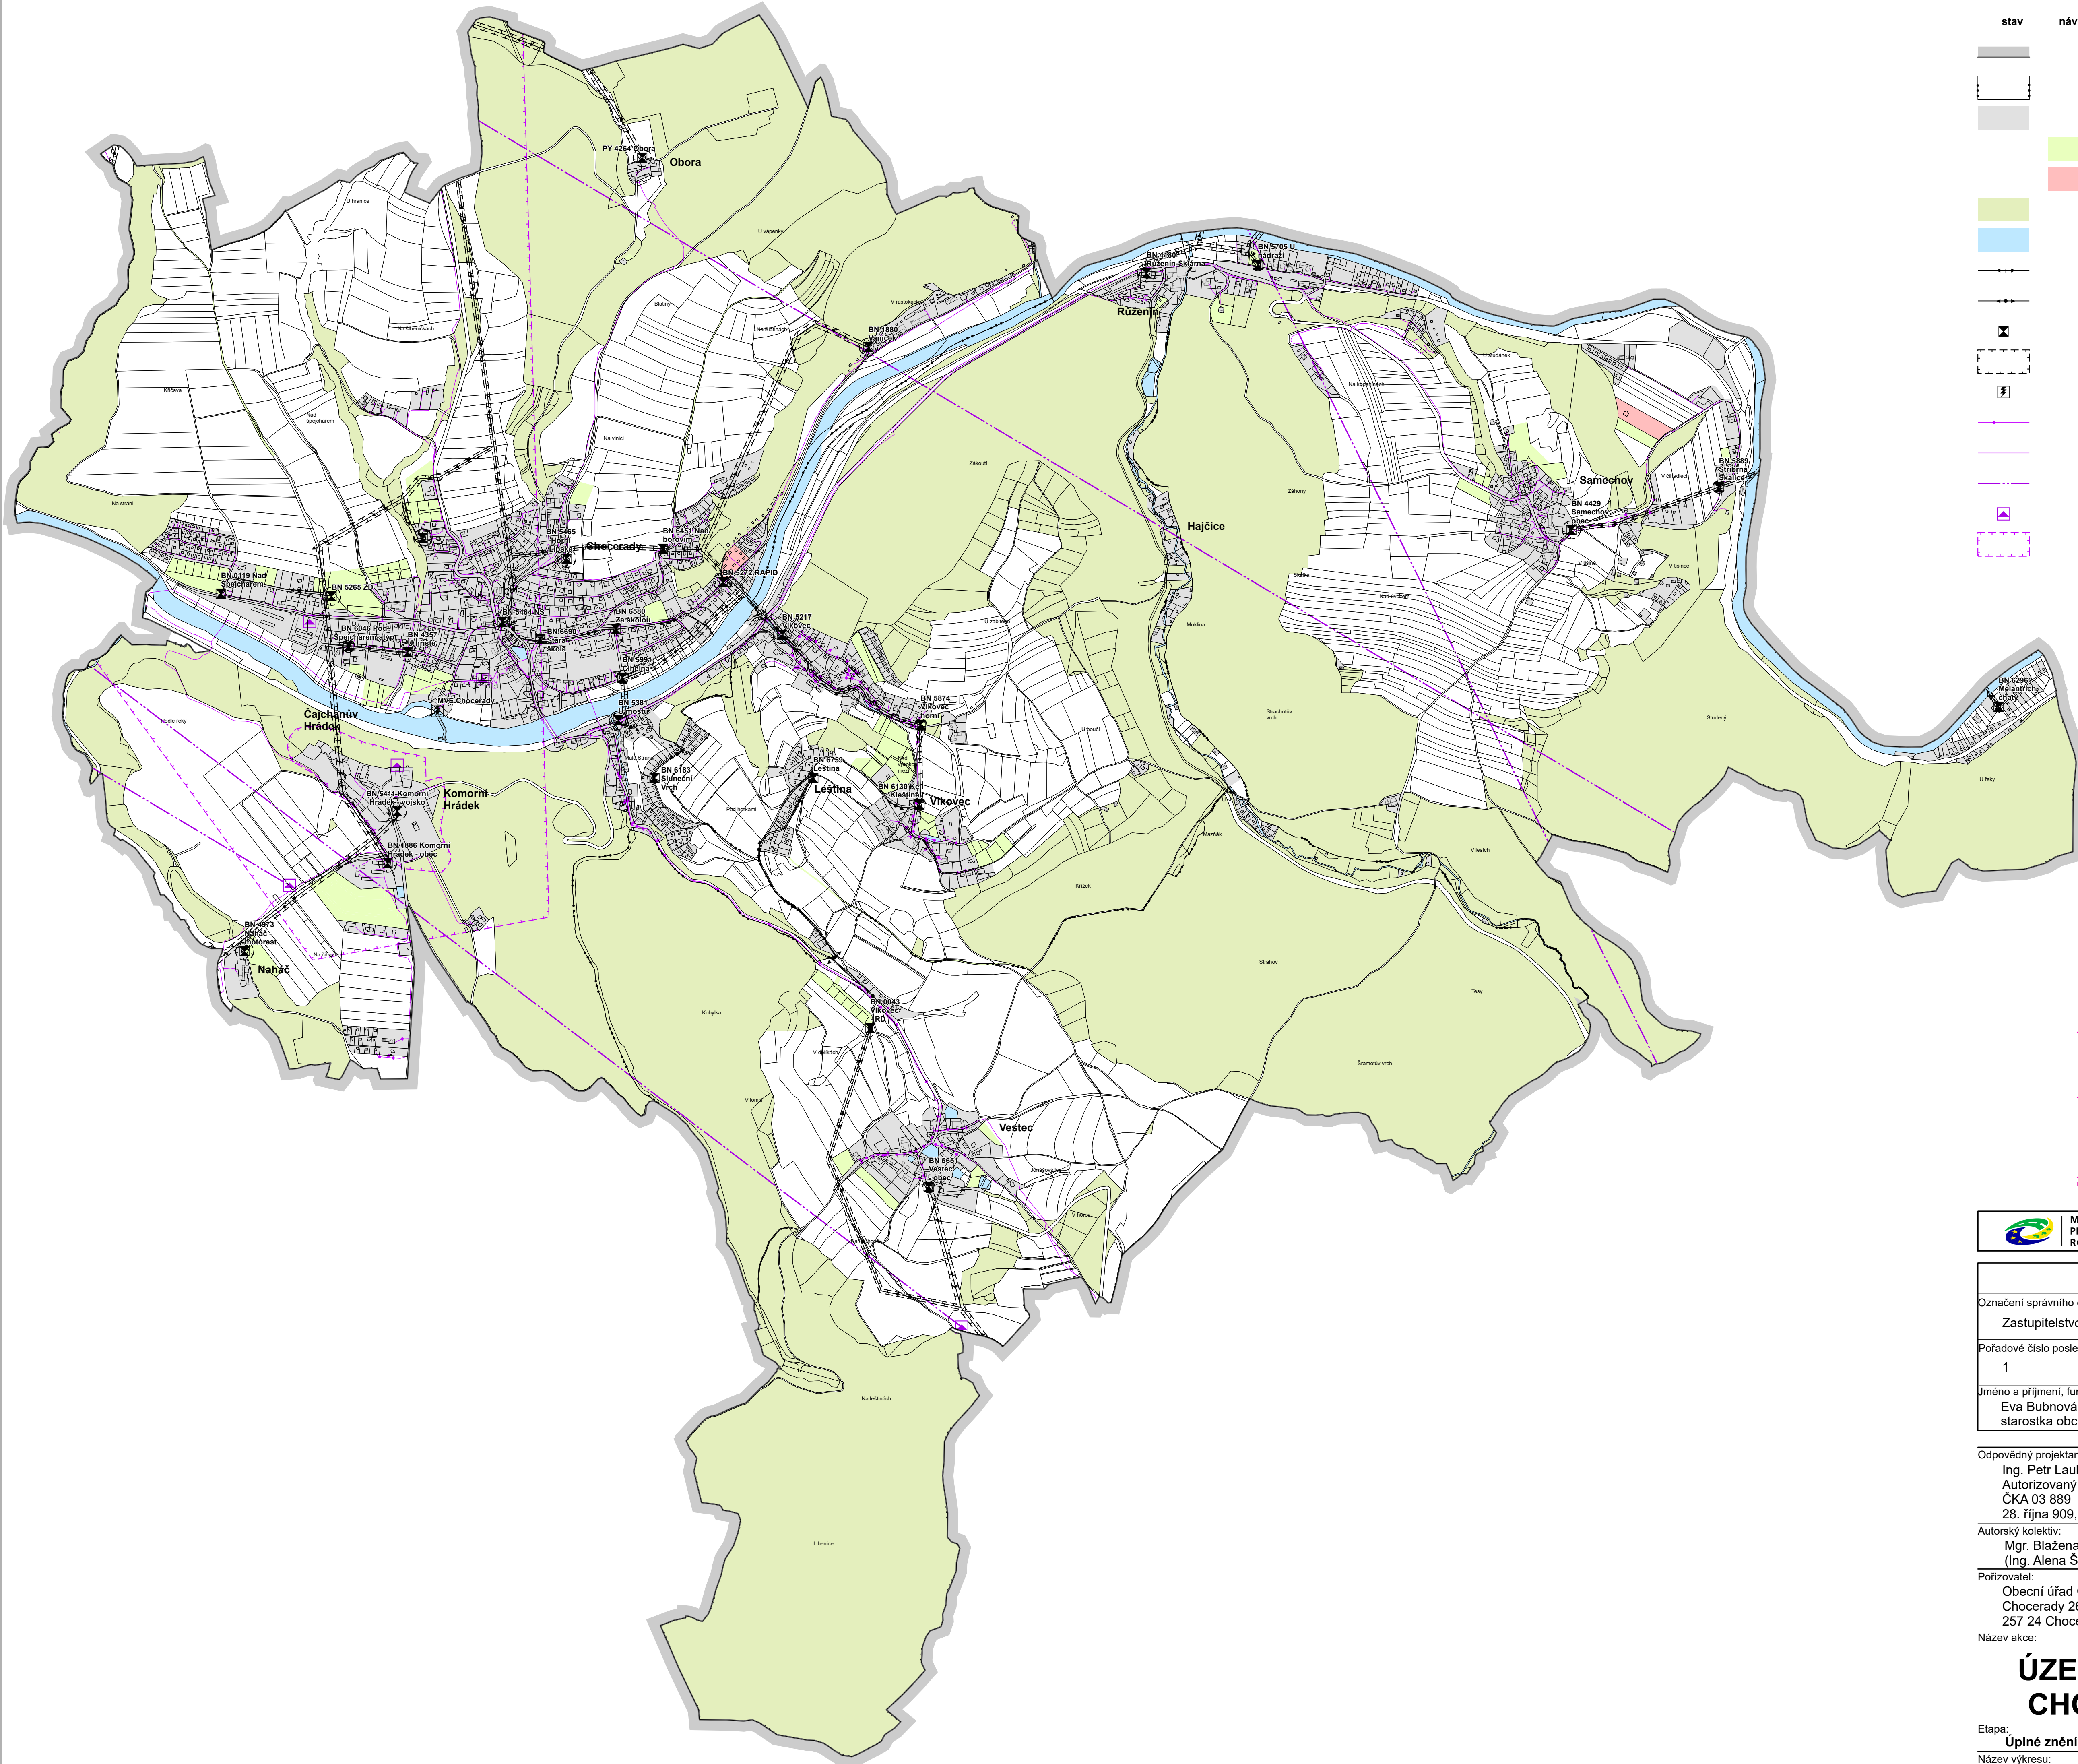

- | stav | návrh |
|------|---|
| | Hranice řešeného území |
| | Hranice katastrálních území |
| | Hranice zastavěného území k 25.11.2020 |
| | Hranice zastavitelných ploch |
| | Hranice ploch přestavby |
| | Plochy lesní |
| | Plochy vodní a vodohospodářské |
| | Nadzemní vedení elektrické energie VN 22kV |
| | Kabelové vedení elektrické energie VN 22 kV |
| | Trafostanice |
| | Ochranné pásmo elektrického vedení |
| | Malá vodní elektrárna |
| | Nadzemní telekomunikační vedení |
| | Podzemní telekomunikační vedení |
| | Radioreléová trasa |
| | Telekomunikační zařízení |
| | Ochranné pásmo telekomunikačního vedení |

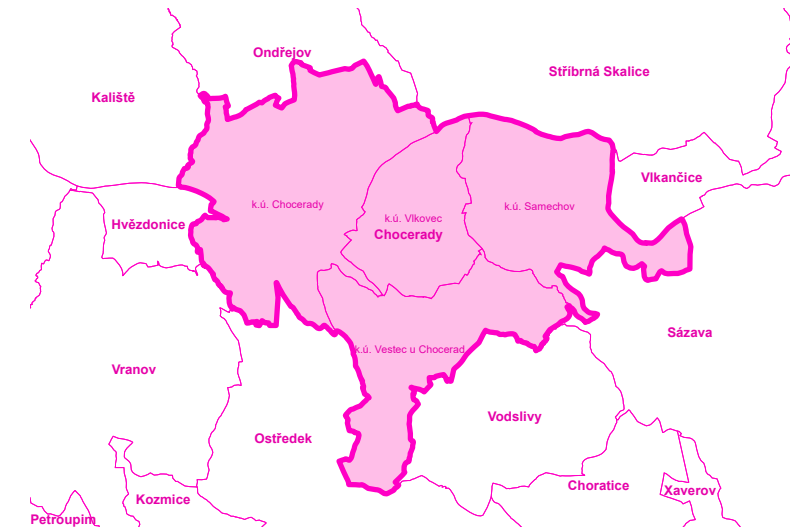

	MINISTERSTVO PRO MÍSTNÍ ROZVOJ ČR	Územní plán Chocerady byl spolufinancován z prostředků Ministerstva pro místní rozvoj
Záznam o účinnosti		
Označení správního orgánu, který poslední změnu územního plánu vydal:		Otisk úředního razítka:
Zastupitelstvo obce Chocerady		
Pořadové číslo poslední změny:	Datum nabytí účinnosti poslední změny:	otisk úředního razítka obce
1	15.4.2021	
Jméno a příjmení, funkce a podpis oprávněné úřední osoby pořizovatele:		
Eva Bubnová, starostka obce Chocerady, v.r.		
Odpovědný projektant:		
Ing. Petr Laube Autorizovaný architekt pro obor územní plánování ČKA 03 889 28. října 909, 277 11 Neratovice		
Autorický kolektiv:		
Mgr. Blažena Bašťová, U-24, s.r.o. (Ing. Alena Šimčíková, Ing. Františka Nováčková)		
Pořizovatel:	Objednatel:	
Obecní úřad Chocerady Chocerady 267 257 24 Chocerady	Obec Chocerady Chocerady 267 257 24 Chocerady	
Název akce:	Formát:	
	A1	
ÚZEMNÍ PLÁN CHOCERADY		
Datum:		3 / 2021
Měřítko:		1 : 10 000
Číslo paré:		
Číslo výkresu:		S4