



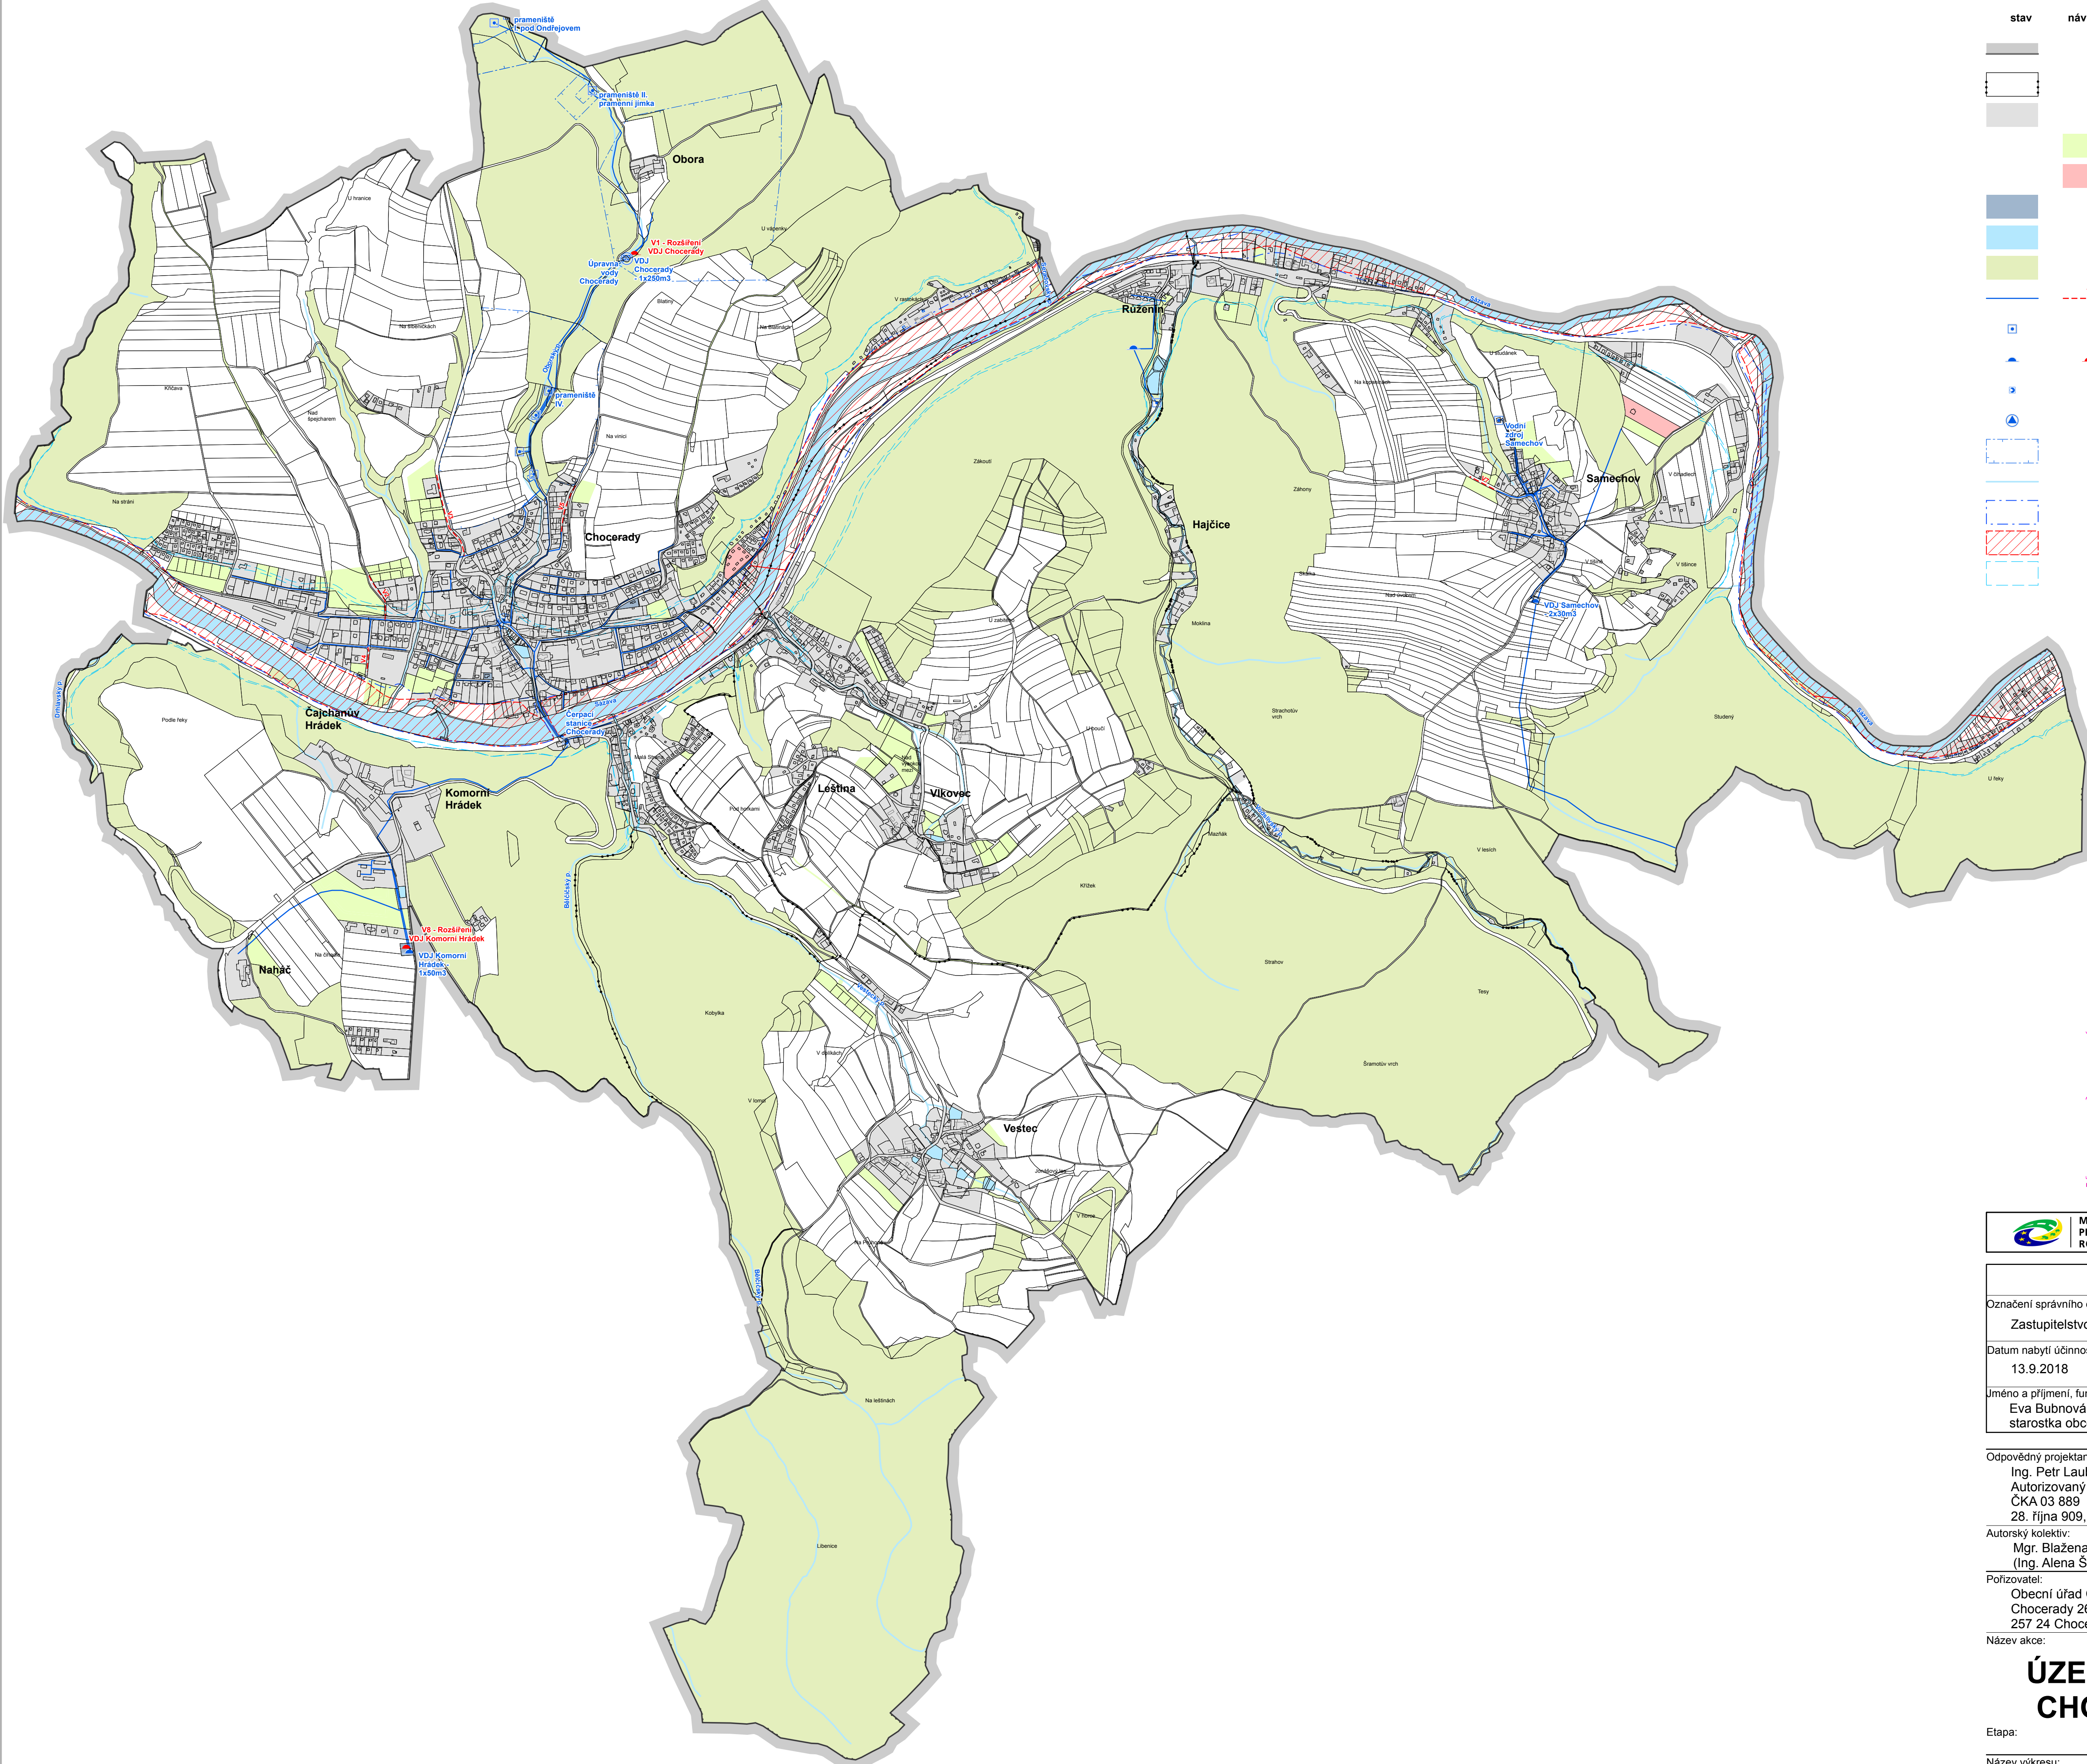

stav	návrh	
		Hranice řešeného území
		Hranice katastrálních území
		Hranice zastavěného území k 9.6.2017
		Hranice zastavitelných ploch
		Hranice ploch přestavby
		Plochy technické infrastruktury
		Plochy vodní a vodohospodářské
		Plochy lesní
		Vodovodní řád
		Vodní zdroj
		Vodojem
		Čerpací stanice vody
		Úpravná vody
		Ochranné pásmo vodního zdroje
		Vodní tok
		Záplavové území Q100
		Aktivní zóna záplavového území
		Územní zvláštní povodně pod vodním dílem



	MINISTERSTVO PRO MÍSTNÍ ROZVOJ ČR	Územní plán Chocerady byl spolufinancován z prostředků Ministerstva pro místní rozvoj
Záznam o účinnosti		
Označení správního orgánu, který územní plán vydal: Zastupitelstvo obce Chocerady		Otisk úředního razítka:
Datum nabytí účinnosti: 13.9.2018		otisk úředního razítka
Jméno a příjmení, funkce a podpis oprávněné úřední osoby pořizovatele: Eva Bubnová, v.r. starostka obce Chocerady		
Odpovědný projektant: Ing. Petr Laube Autorizovaný architekt pro obor územní plánování ČKA 03 889 28. října 909, 277 11 Neratovice		
Autorický kolektiv: Mgr. Blažena Bašťová, U-24, s.r.o. (Ing. Alena Šimčíková, Ing. Františka Nováčková)		
Pořizovatel: Obecní úřad Chocerady Chocerady 267 257 24 Chocerady		Objednatel: Obec Chocerady Chocerady 267 257 24 Chocerady
Název akce:		Formát: A1
ÚZEMNÍ PLÁN CHOCERADY		Datum: 08 / 2018
Etapa:		Měřítko: 1 : 10 000
Název výkresu: Schéma vodního hospodářství - vodovod		Číslo paré: Číslo výkresu: S2

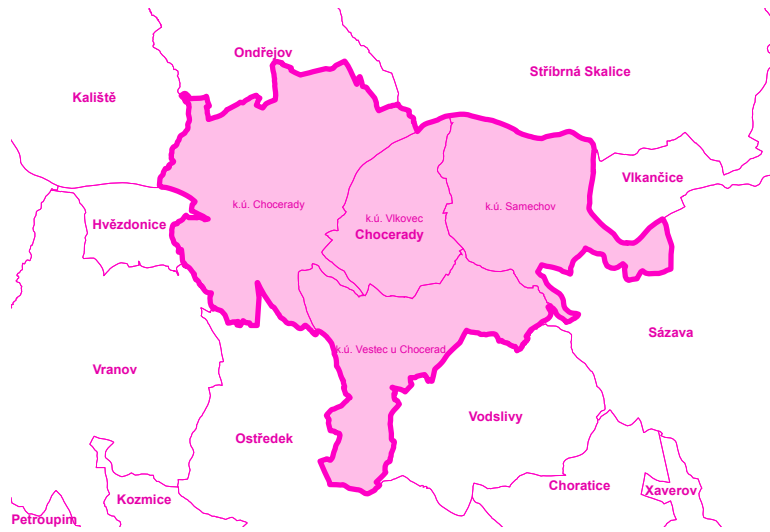