



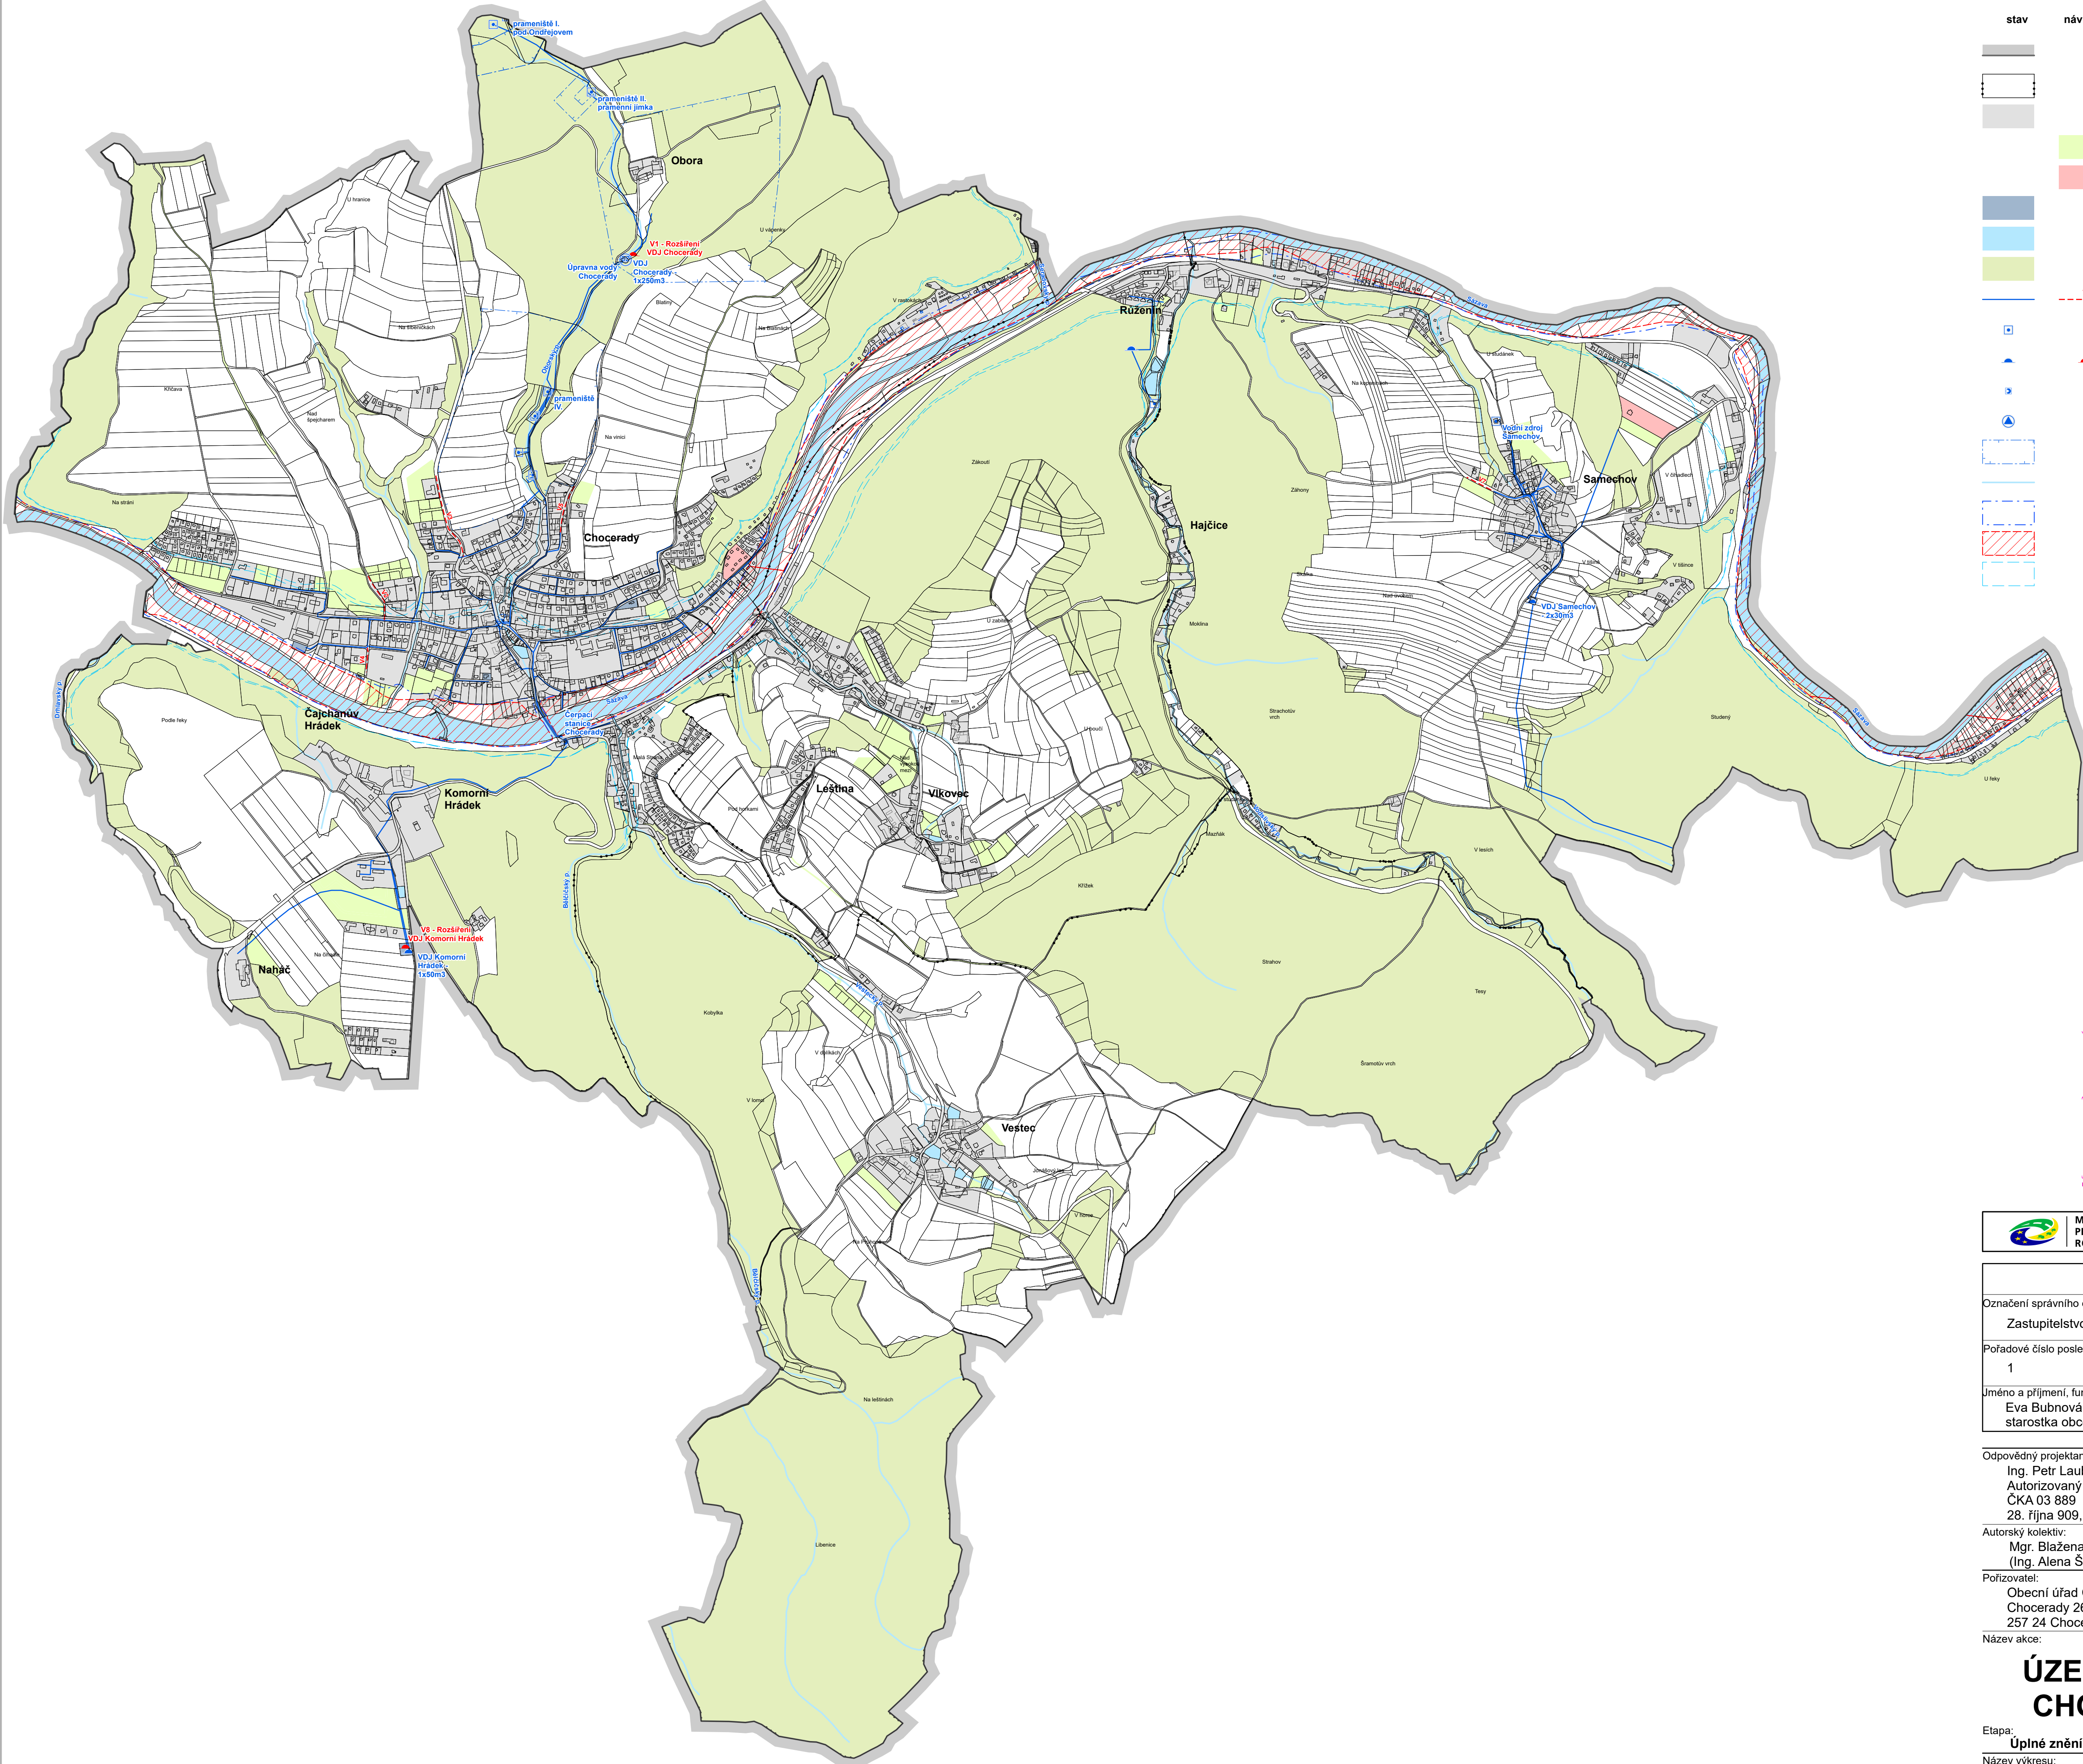

stav	návrh	
		Hranice řešeného území
		Hranice katastrálních území
		Hranice zastavěného území k 25.11.2020
		Hranice zastavitelných ploch
		Hranice ploch přestavby
		Plochy technické infrastruktury
		Plochy vodní a vodohospodářské
		Plochy lesní
		Vodovodní řád
		Vodní zdroj
		Vodojem
		Čerpací stanice vody
		Úprava vody
		Ochranné pásmo vodního zdroje
		Vodní tok
		Záplavové území Q100
		Aktivní zóna záplavového území
		Územní zvláštní povodně pod vodním dílem

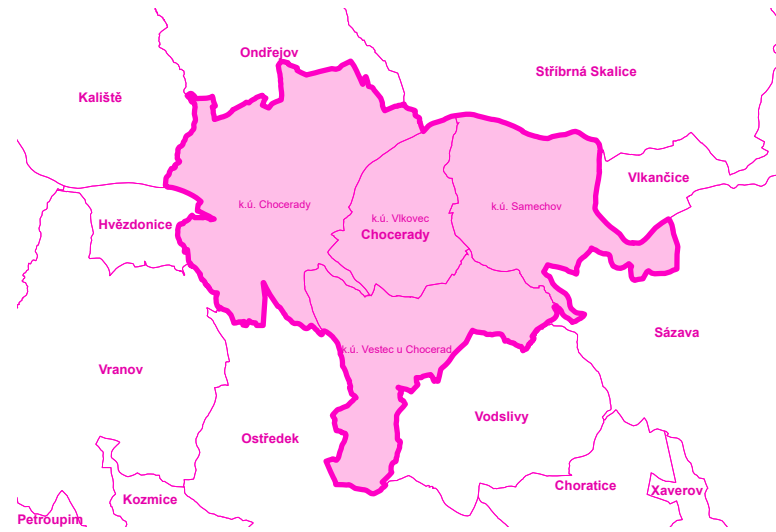



**MINISTERSTVO
PRO MÍSTNÍ
ROZVOJ ČR**

Územní plán Chocerady byl spolufinancován z prostředků Ministerstva pro místní rozvoj

Záznam o účinnosti

Označení správního orgánu, který poslední změnu územního plánu vydal:

Otisk úředního razítka:

Zastupitelstvo obce Chocerady

Pořadové číslo poslední změny:

Datum nabytí účinnosti poslední změny:

otisk úředního razítka obce

Jméno a příjmení, funkce a podpis oprávněné úřední osoby pořizovatele:

Eva Bubnová,
starostka obce Chocerady, v.r.

Odpovědný projektant:

Ing. Petr Laube

Autorizovaný architekt pro obor územní plánování

ČKA 03 889

28. října 909, 277 11 Neratovice

Autorský kolektiv:

Mgr. Blažena Bašťová, U-24, s.r.o.

(Ing. Alena Šimčíková, Ing. Františka Nováčková)

Pořizovatel:

Obecní úřad Chocerady

Chocerady 267

257 24 Chocerady

Objednatel:

Obec Chocerady

Chocerady 267

257 24 Chocerady

Název akce:

Formát:

Datum:

Měřítko:

Číslo paré:

ÚZEMNÍ PLÁN
CHOCERADY



Etapu:

Úplné znění po vydání změny č.1

Název výkresu:

Schéma vodního hospodářství - vodovod

Číslo výkresu:

S2