



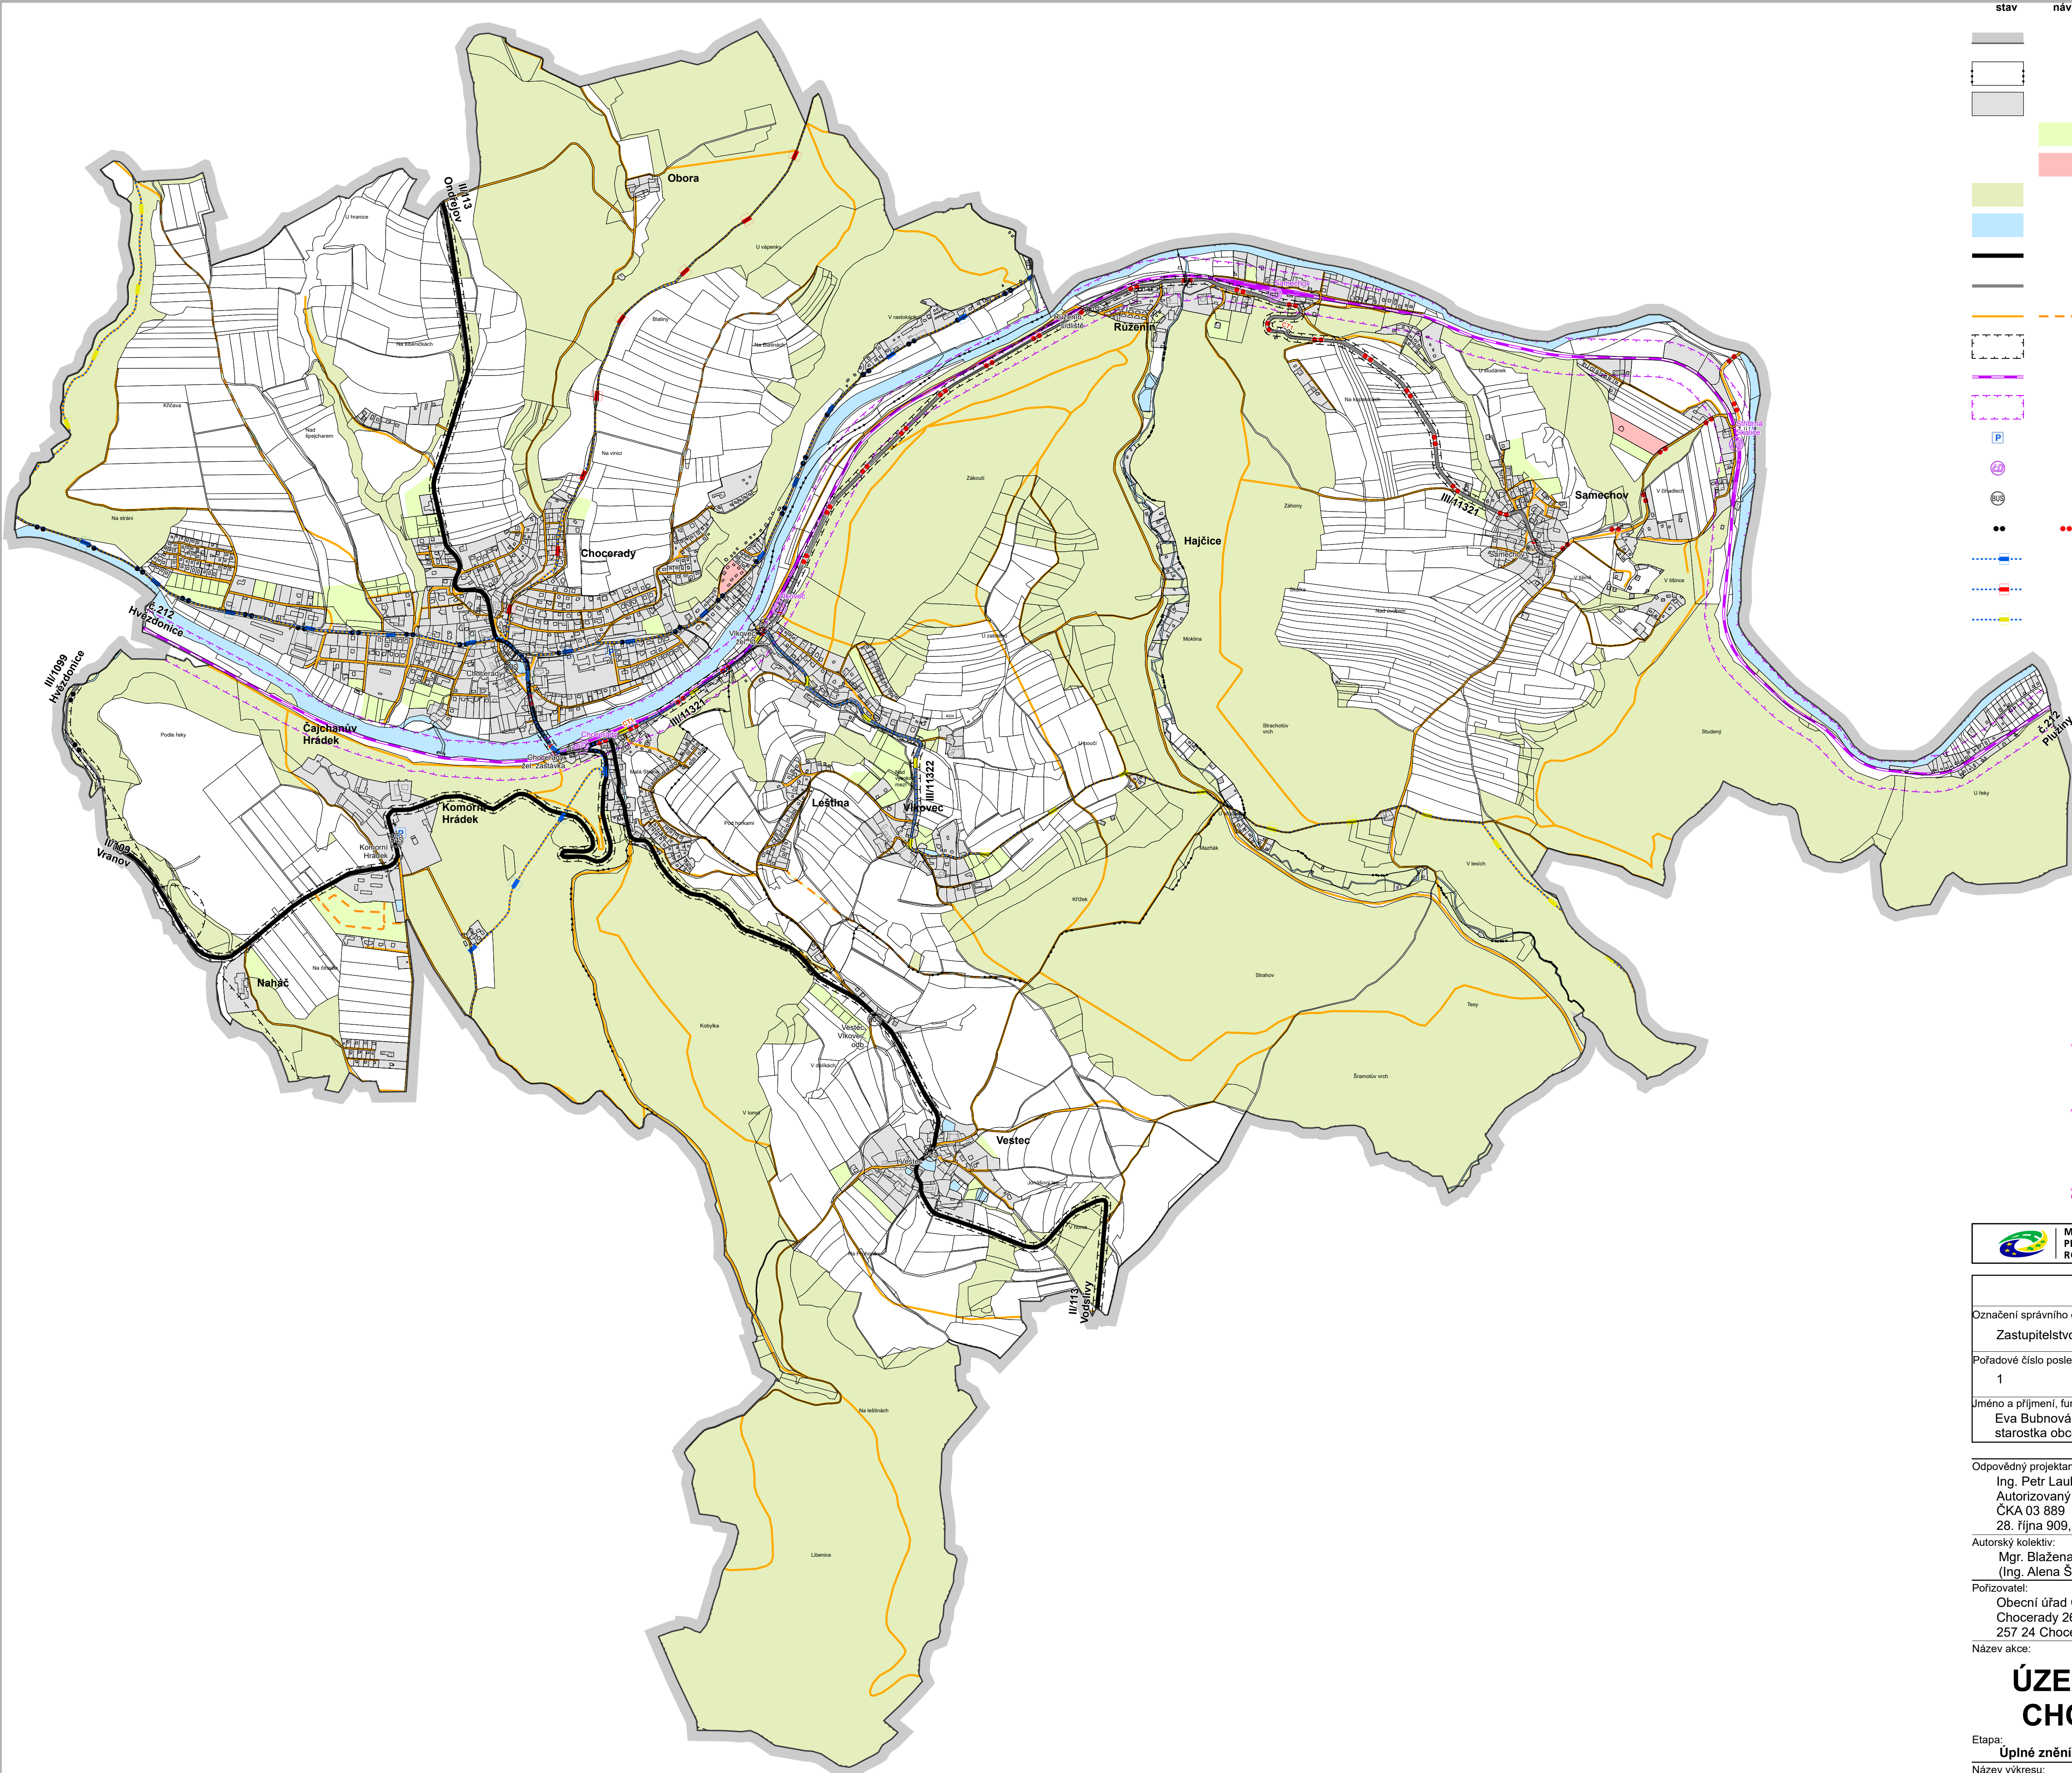

stav	návrh
	Hranice řešeného území
	Hranice katastrálních území
	Hranice zastavěného území k 25.11.2020
	Hranice zastavitelných ploch
	Hranice ploch přestavby
	Plochy lesní
	Plochy vodní a vodohospodářské
	Silnice II. třídy
	Silnice III. třídy
	Místní a účelové komunikace
	Ochranné pásmo silnic
	Železniční trať
	Ochranné pásmo železnice
	Parkoviště
	Vlaková zastávka
	Autobusová zastávka
	Cyklotrasa
	Turisticky značená trasa - modrá
	Turisticky značená trasa - červená
	Turisticky značená trasa - žlutá

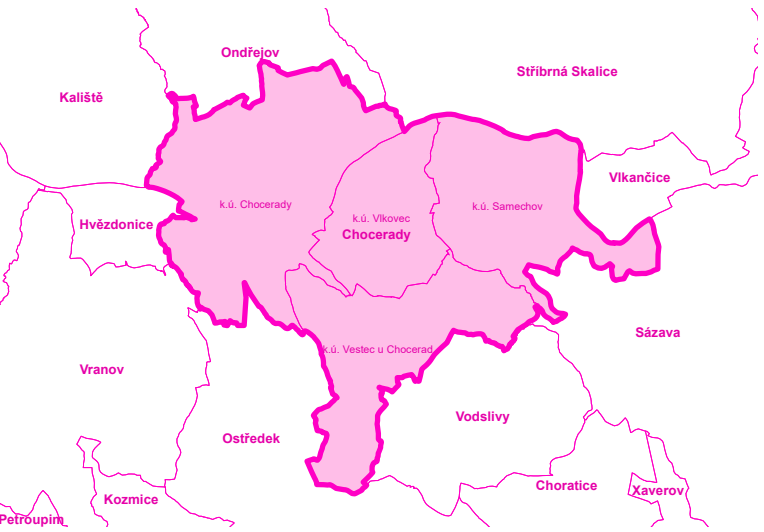

**MINISTERSTVO
PRO MÍSTNÍ
ROZVOJ ČR**

Územní plán Chocerady byl spolufinancován z
prostředků Ministerstva pro místní rozvoj

Záznam o účinnosti	
Označení správního orgánu, který poslední změnu územního plánu vydal:	Otisk úředního razítka:
Zastupitelstvo obce Chocerady	
Pořadové číslo poslední změny:	Datum nabytí účinnosti poslední změny:
1	15.4.2021
otisk úředního razítka obce	
Jméno a příjmení, funkce a podpis oprávněné úřední osoby pořizovatele:	
Eva Bubnová, starostka obce Chocerady, v.r.	

Odpovědný projektant:
Ing. Petr Laube
Autorizovaný architekt pro obor územní plánování
ČKA 03 889
28. října 909, 277 11 Neratovice

Autorský kolektiv:
Mgr. Blažena Baštová, U-24, s.r.o.
(Ing. Alena Šimčíková, Ing. Františka Nováčková)

Pořizovatel:
Obecní úřad Chocerady
Chocerady 267
257 24 Chocerady

Objednatel:
Obec Chocerady
Chocerady 267
257 24 Chocerady

Název akce:

Formát:
A1

Datum:
3 / 2021

Měřítko:
1 : 10 000

Číslo paré:

Číslo výkresu:
S1

**ÚZEMNÍ PLÁN
CHOCERADY**



Etapa:
Úplné znění po vydání změny č.1

Název výkresu:
Schéma dopravy